


3-ZIMMER-WHG
1.OG, 2.OG

HAUS 16
WHG 16, 18

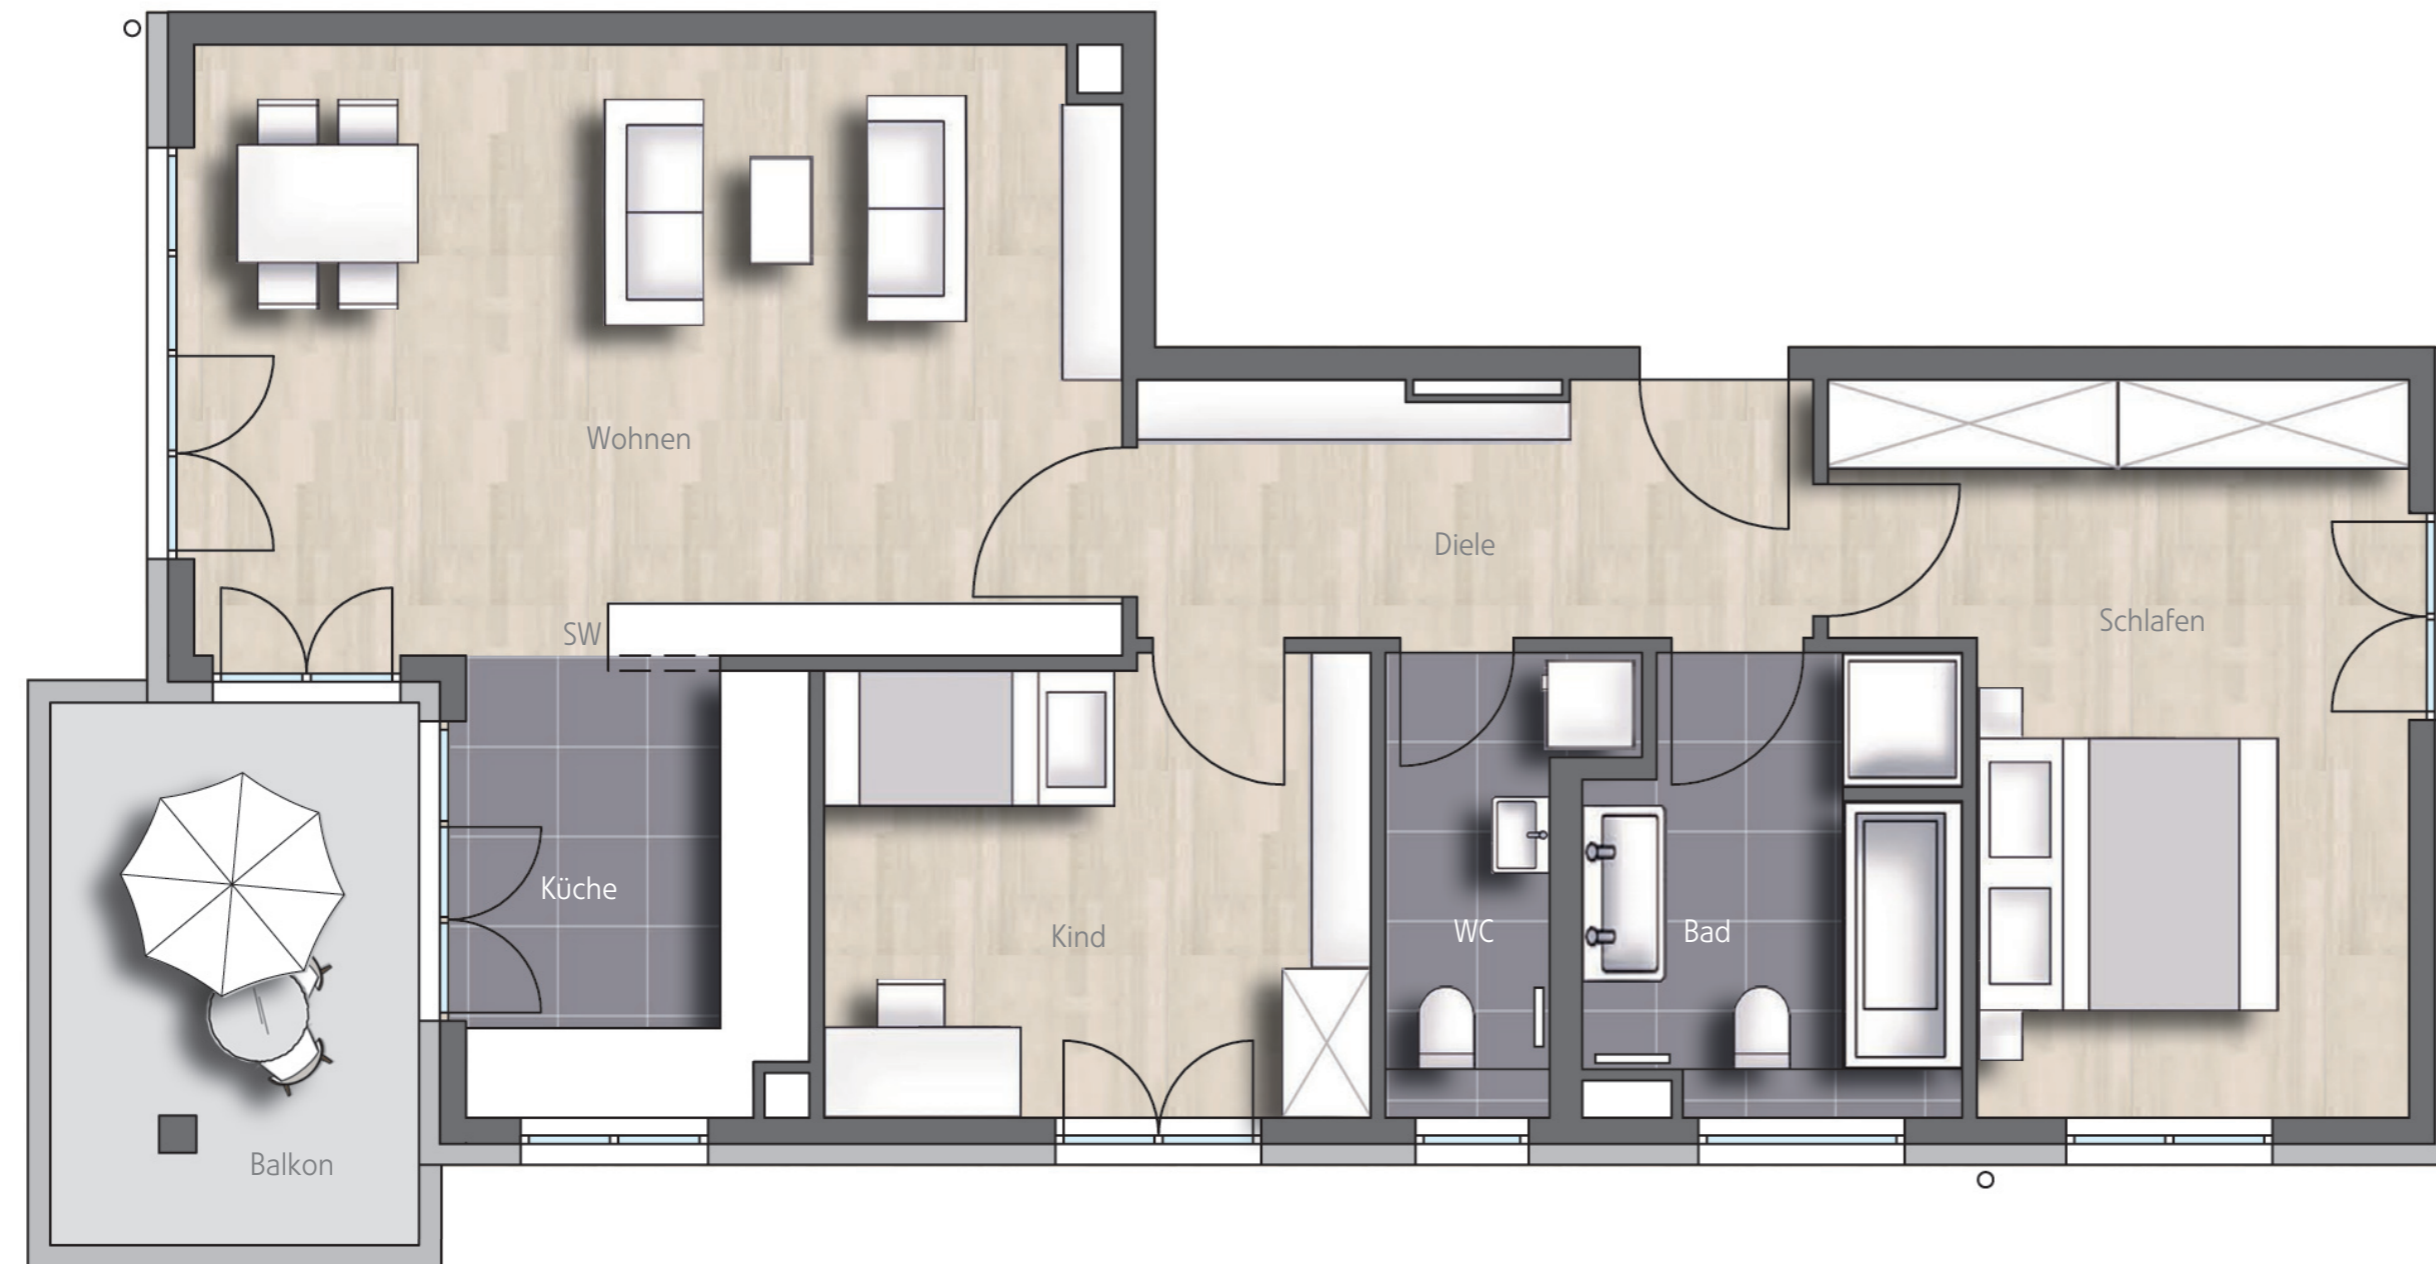


	Wfl.	Nfl.
Wohnen	25,40 m ²	25,4 m ²
Küche	6,90 m ²	6,9 0 m ²
Schlafen	16,10 m ²	16,10 m ²
Kind	11,20 m ²	11,20 m ²
Bad	7,20 m ²	7,20 m ²
WC	3,90 m ²	3,90 m ²
Diele	7,70 m ²	7,70 m ²
Balkon 1/2	4,50 m ²	9,00 m ²

Wohnfläche 82,90 m²

Nutzbare Fläche 87,40 m²

SW = Sonderwunsch
Sanitäre Einrichtungsgegenstände und
Möblierung sind beispielhaft.

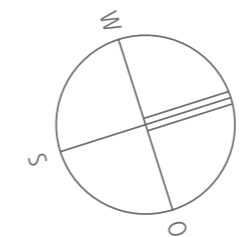

Maßstab ca. 1: 50

