


Wohnfläche	
Wohnen/Essen/Kochen	34,01 m ²
Schlafen	16,65 m ²
Kind 1	10,17 m ²
Kind 2	10,20 m ²
Bad	8,28 m ²
Diele	10,46 m ²
UG DU/WC	4,61 m ²
UG Flur	8,89 m ²
Terrasse (1/2 x 12,74 m ²)	6,37 m ²

Wohnfläche	109,64 m ²
UG Mehrzweckraum 1	18,39 m ²
UG Mehrzweckraum 2	9,66 m ²
UG Abstellraum	6,61 m ²
Terrasse (1/2 x 12,74 m ²)	6,37 m ²
Nutzbare Fläche	150,67 m ²

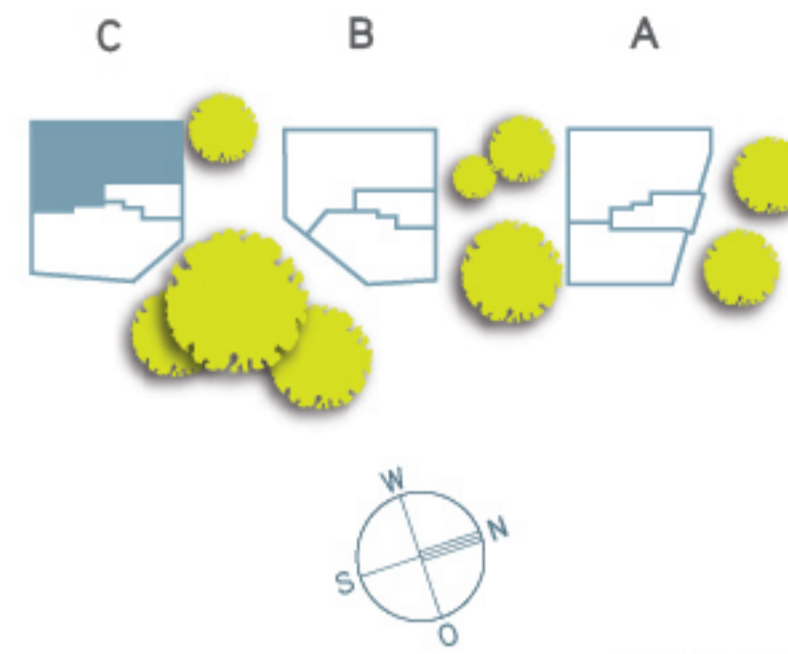

4

Zimmer


HAUS C

WHG 11 | EG/UG


WOHNFLÄCHE 109,64 m²

NUTZBARE FLÄCHE 150,67 m²

BARRIEREFREI

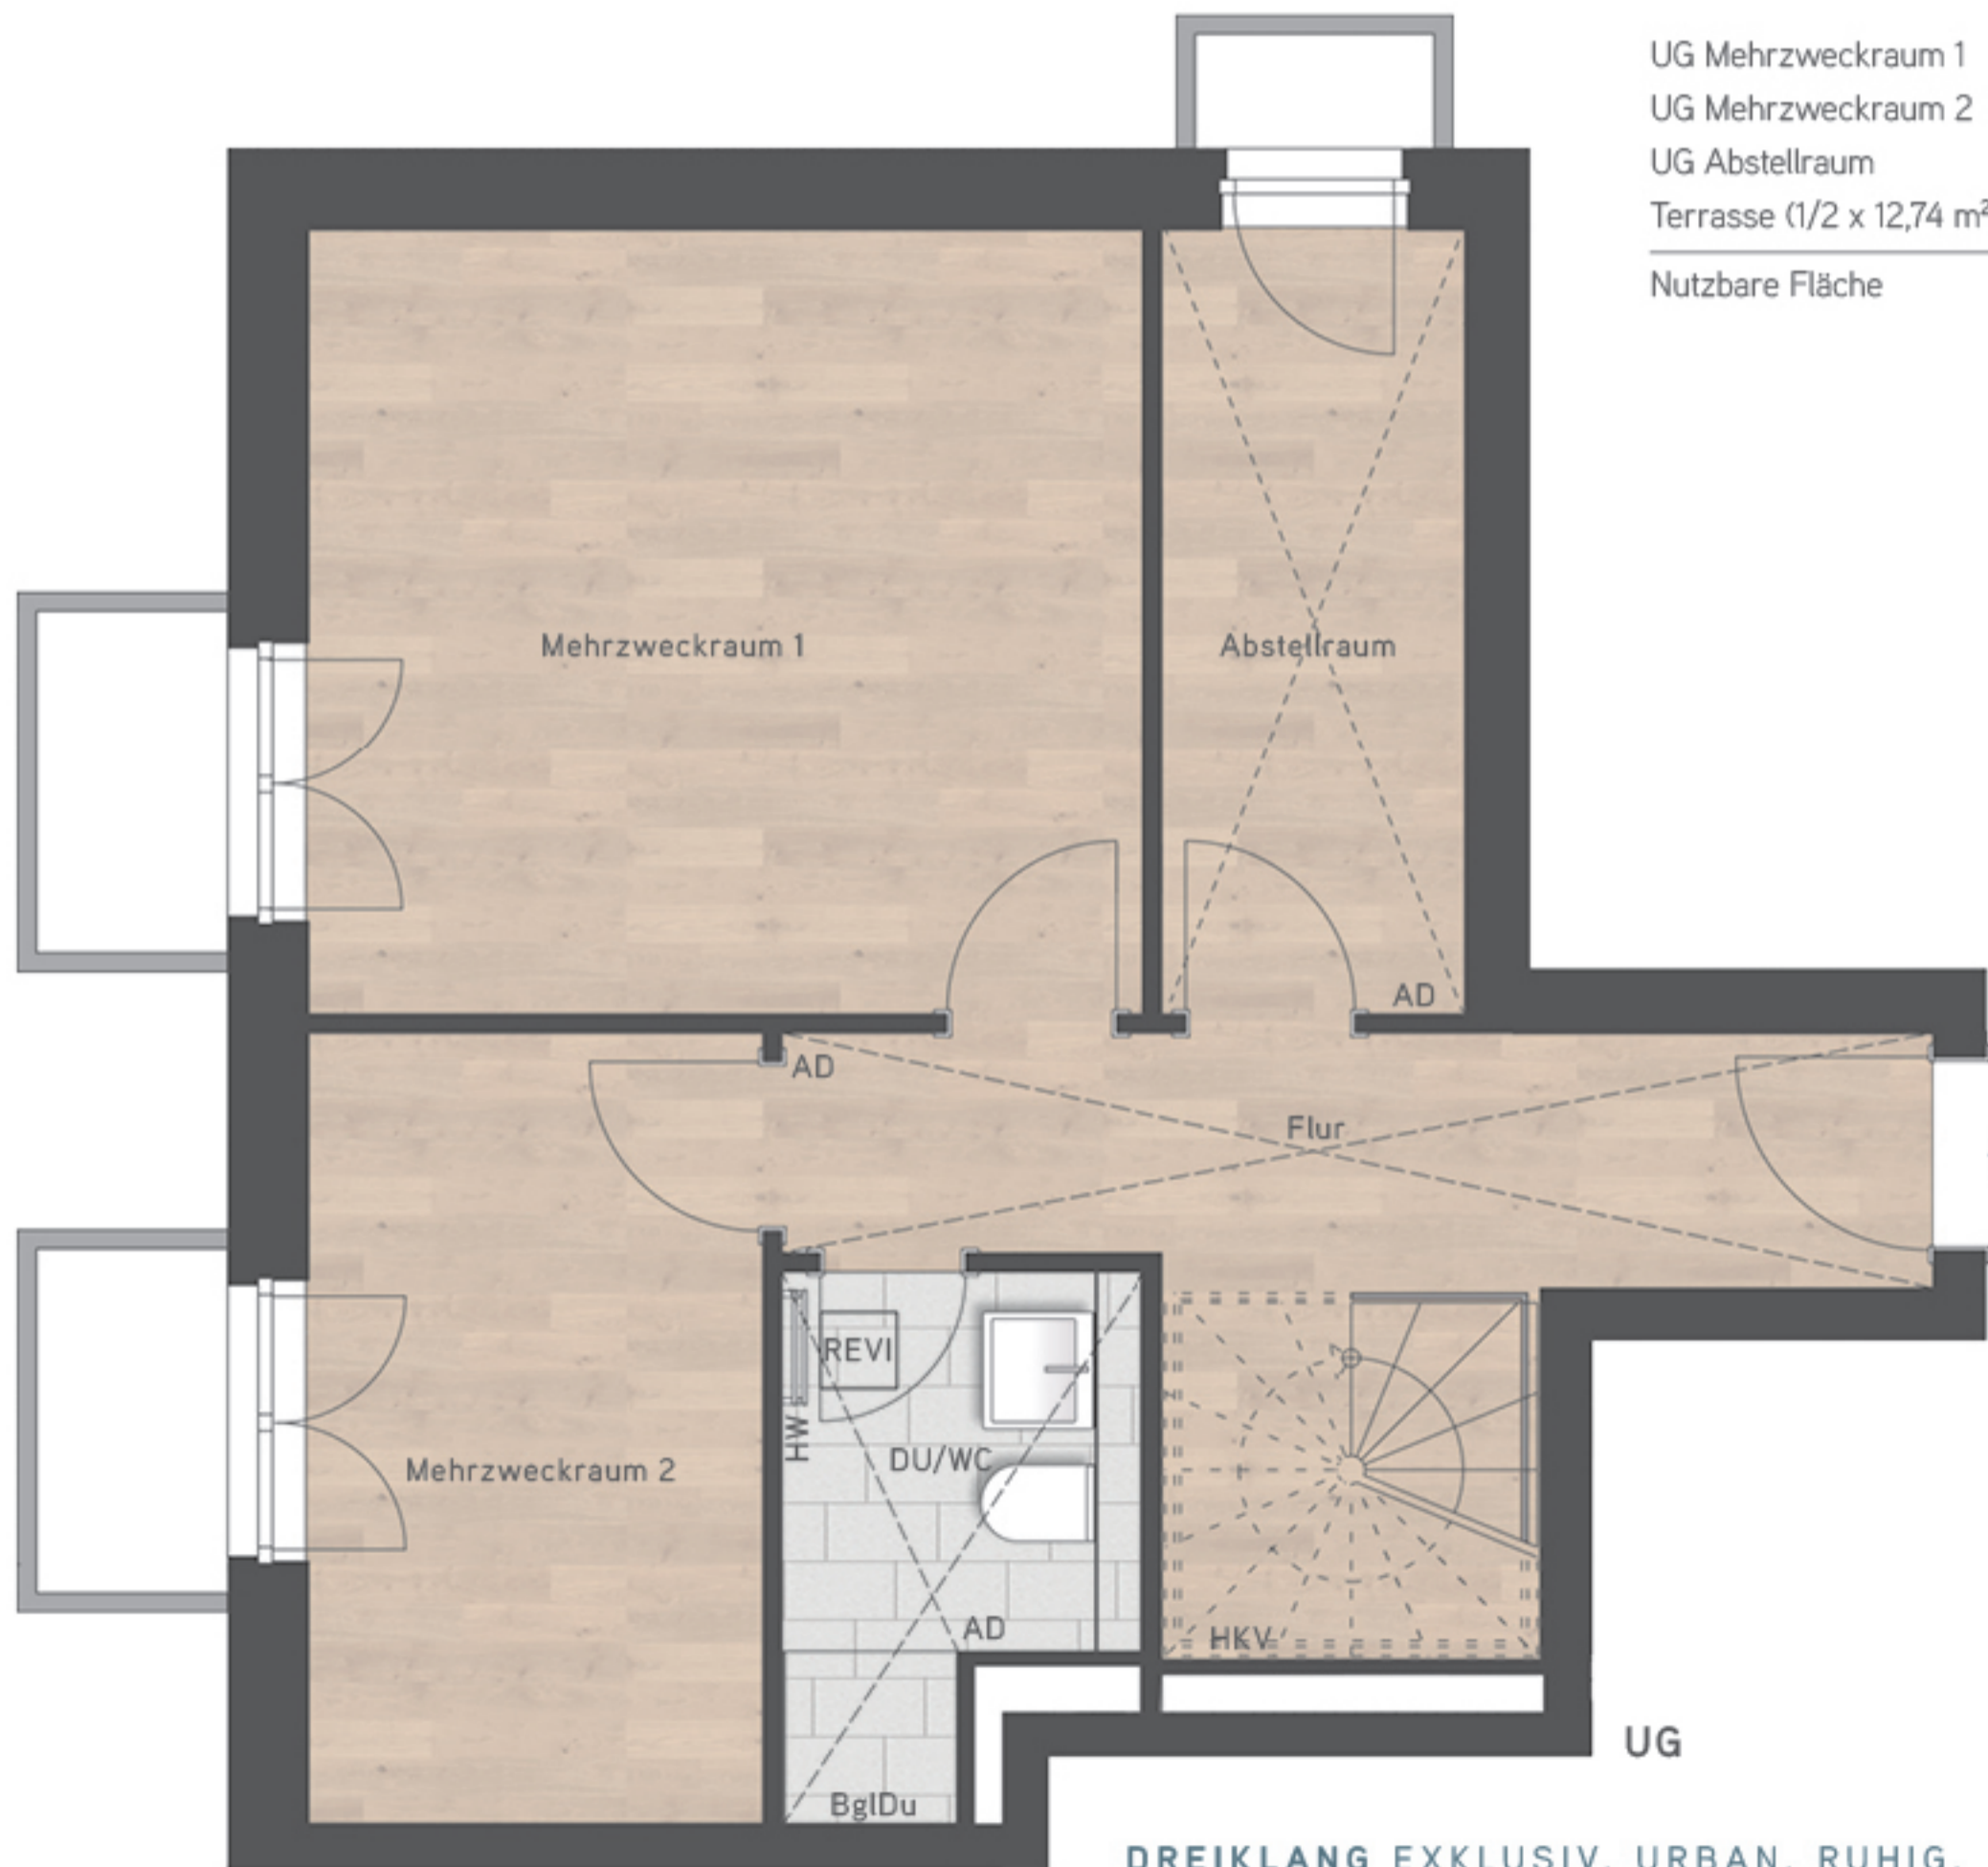

DREIKLANG EXKLUSIV. URBAN. RUHIG.

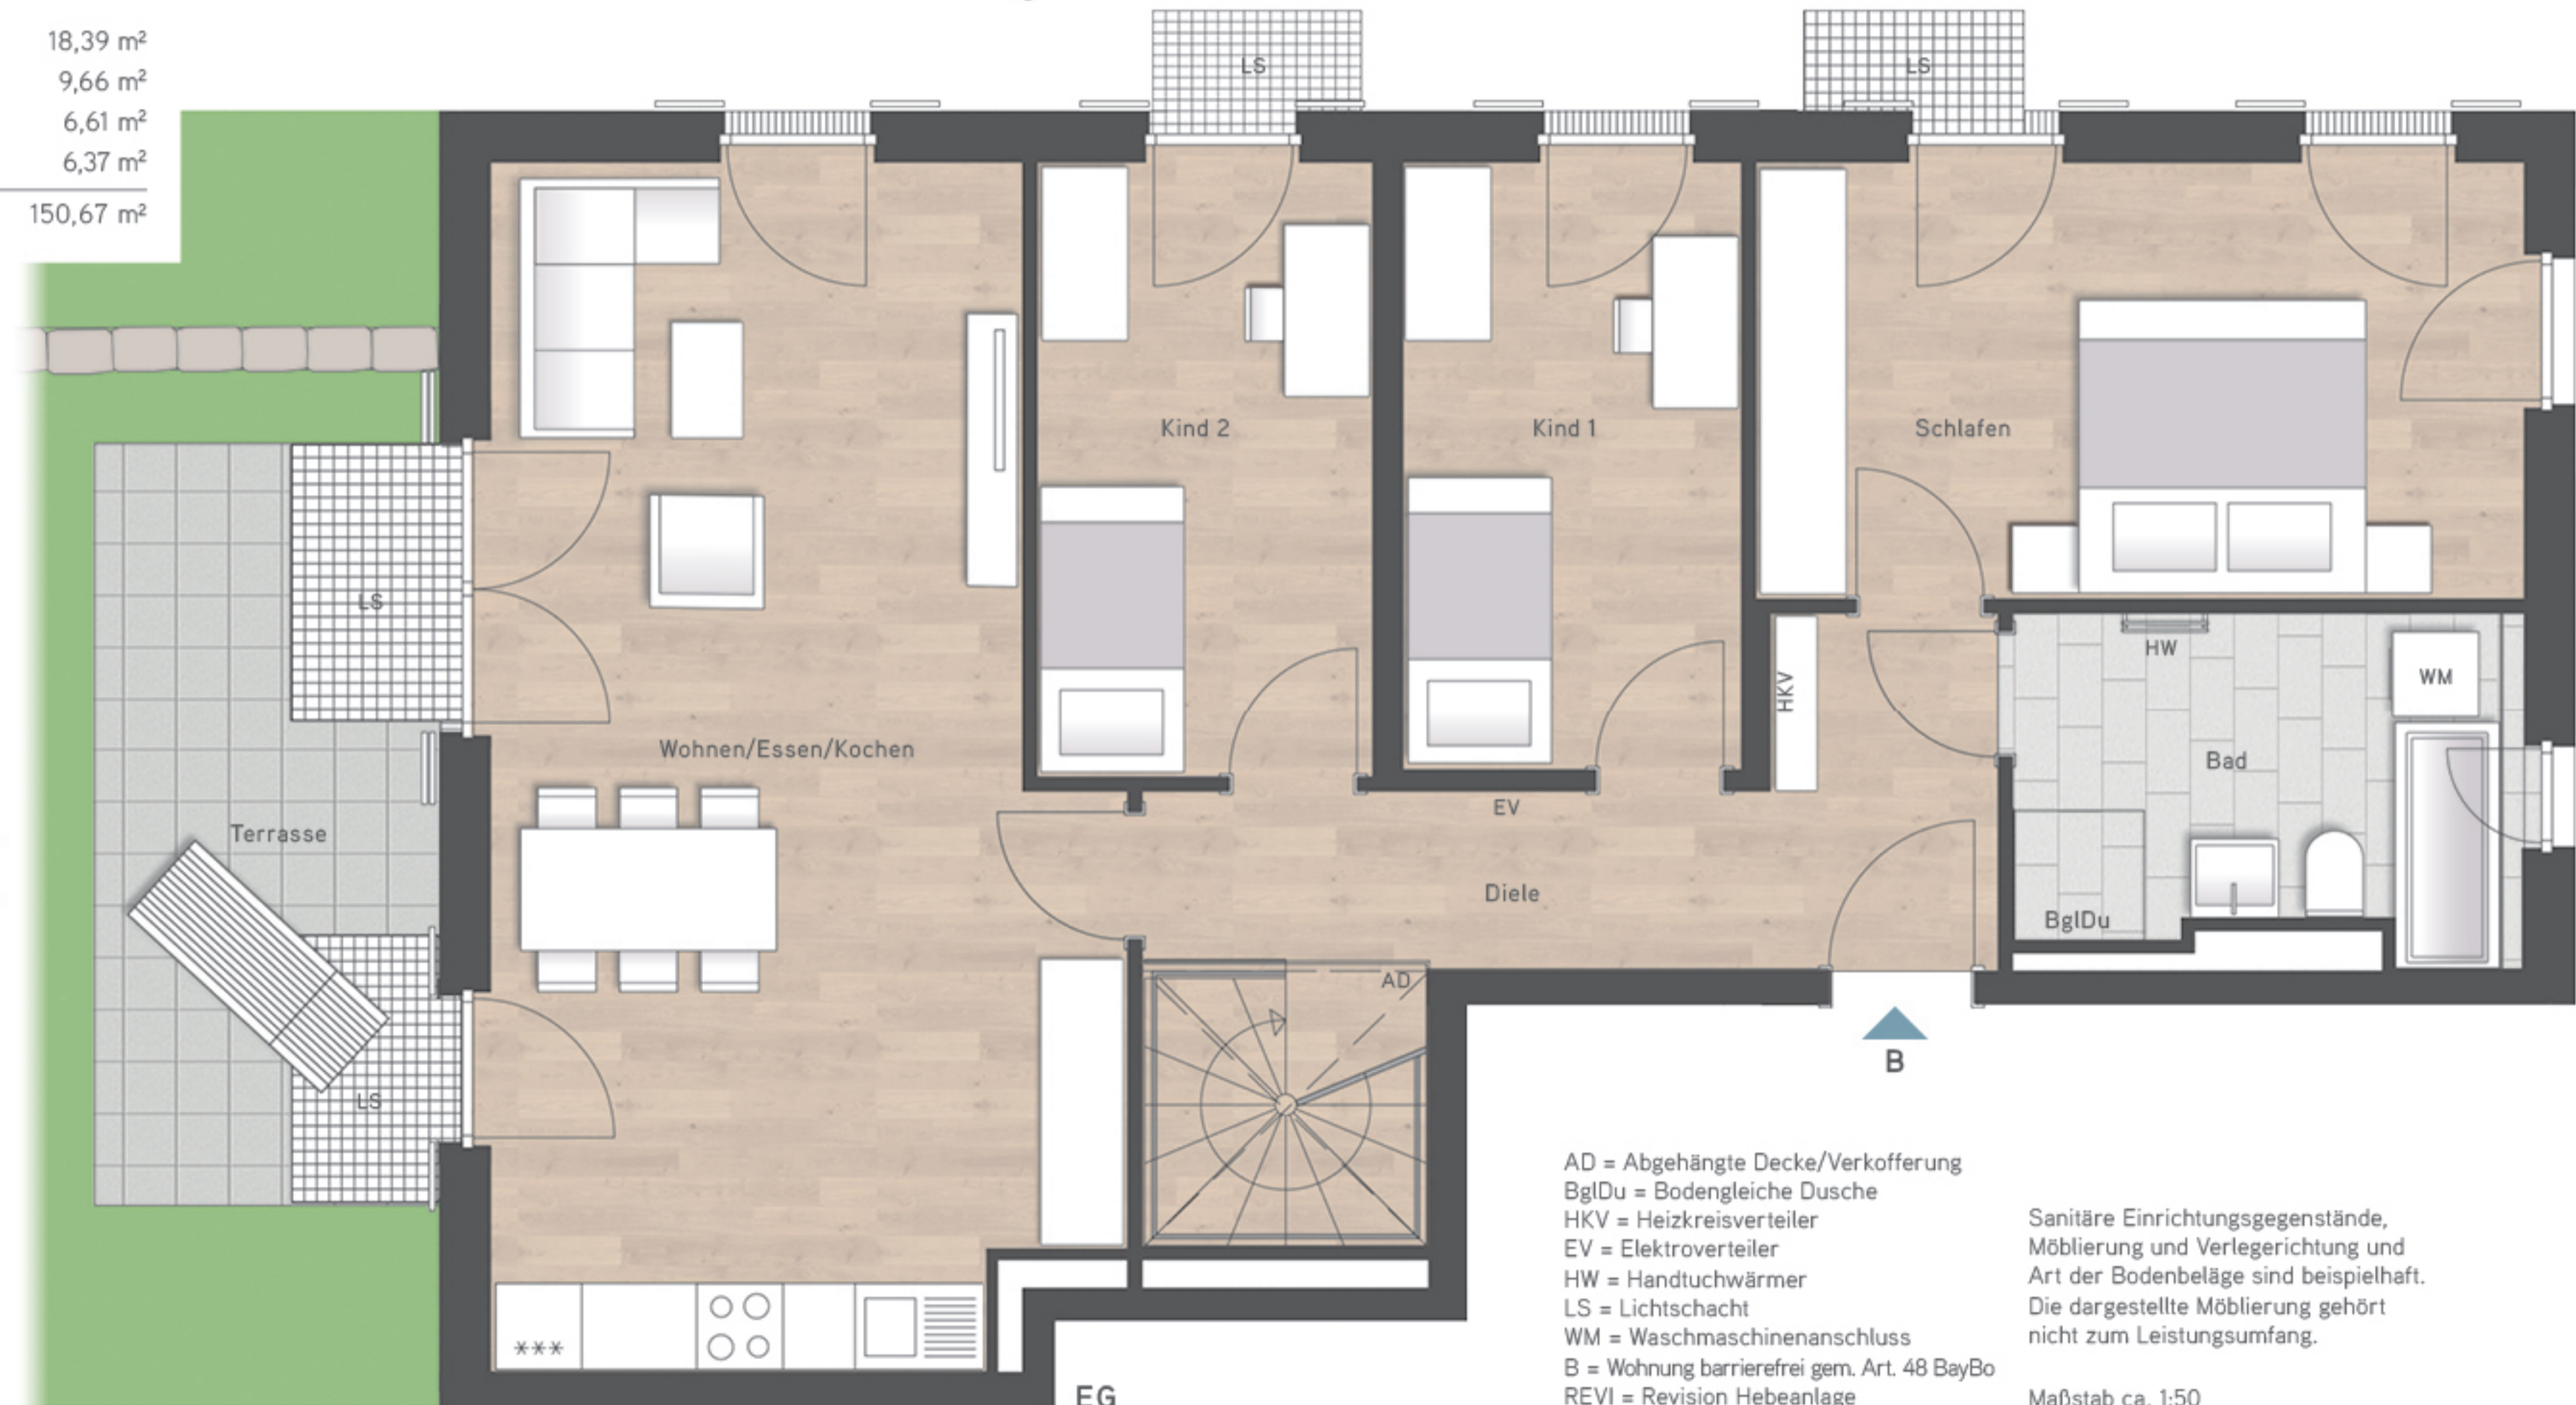

AD = Abgehängte Decke/Verkofferung
 BglDu = Bodengleiche Dusche
 HKV = Heizkreisverteiler
 EV = Elektroverteiler
 HW = Handtuchwärmer
 LS = Lichtschacht
 WM = Waschmaschinenanschluss
 B = Wohnung barrierefrei gem. Art. 48 BayBo
 REVI = Revision Hebeanlage

Sanitäre Einrichtungsgegenstände, Möbelung und Verlegerichtung und Art der Bodenbeläge sind beispielhaft. Die dargestellte Möbelung gehört nicht zum Leistungsumfang.

Maßstab ca. 1:50