
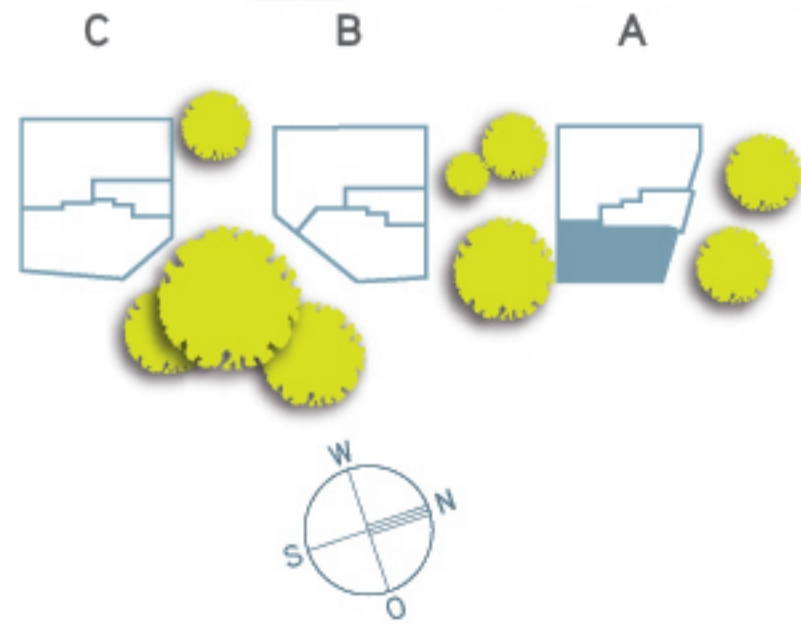
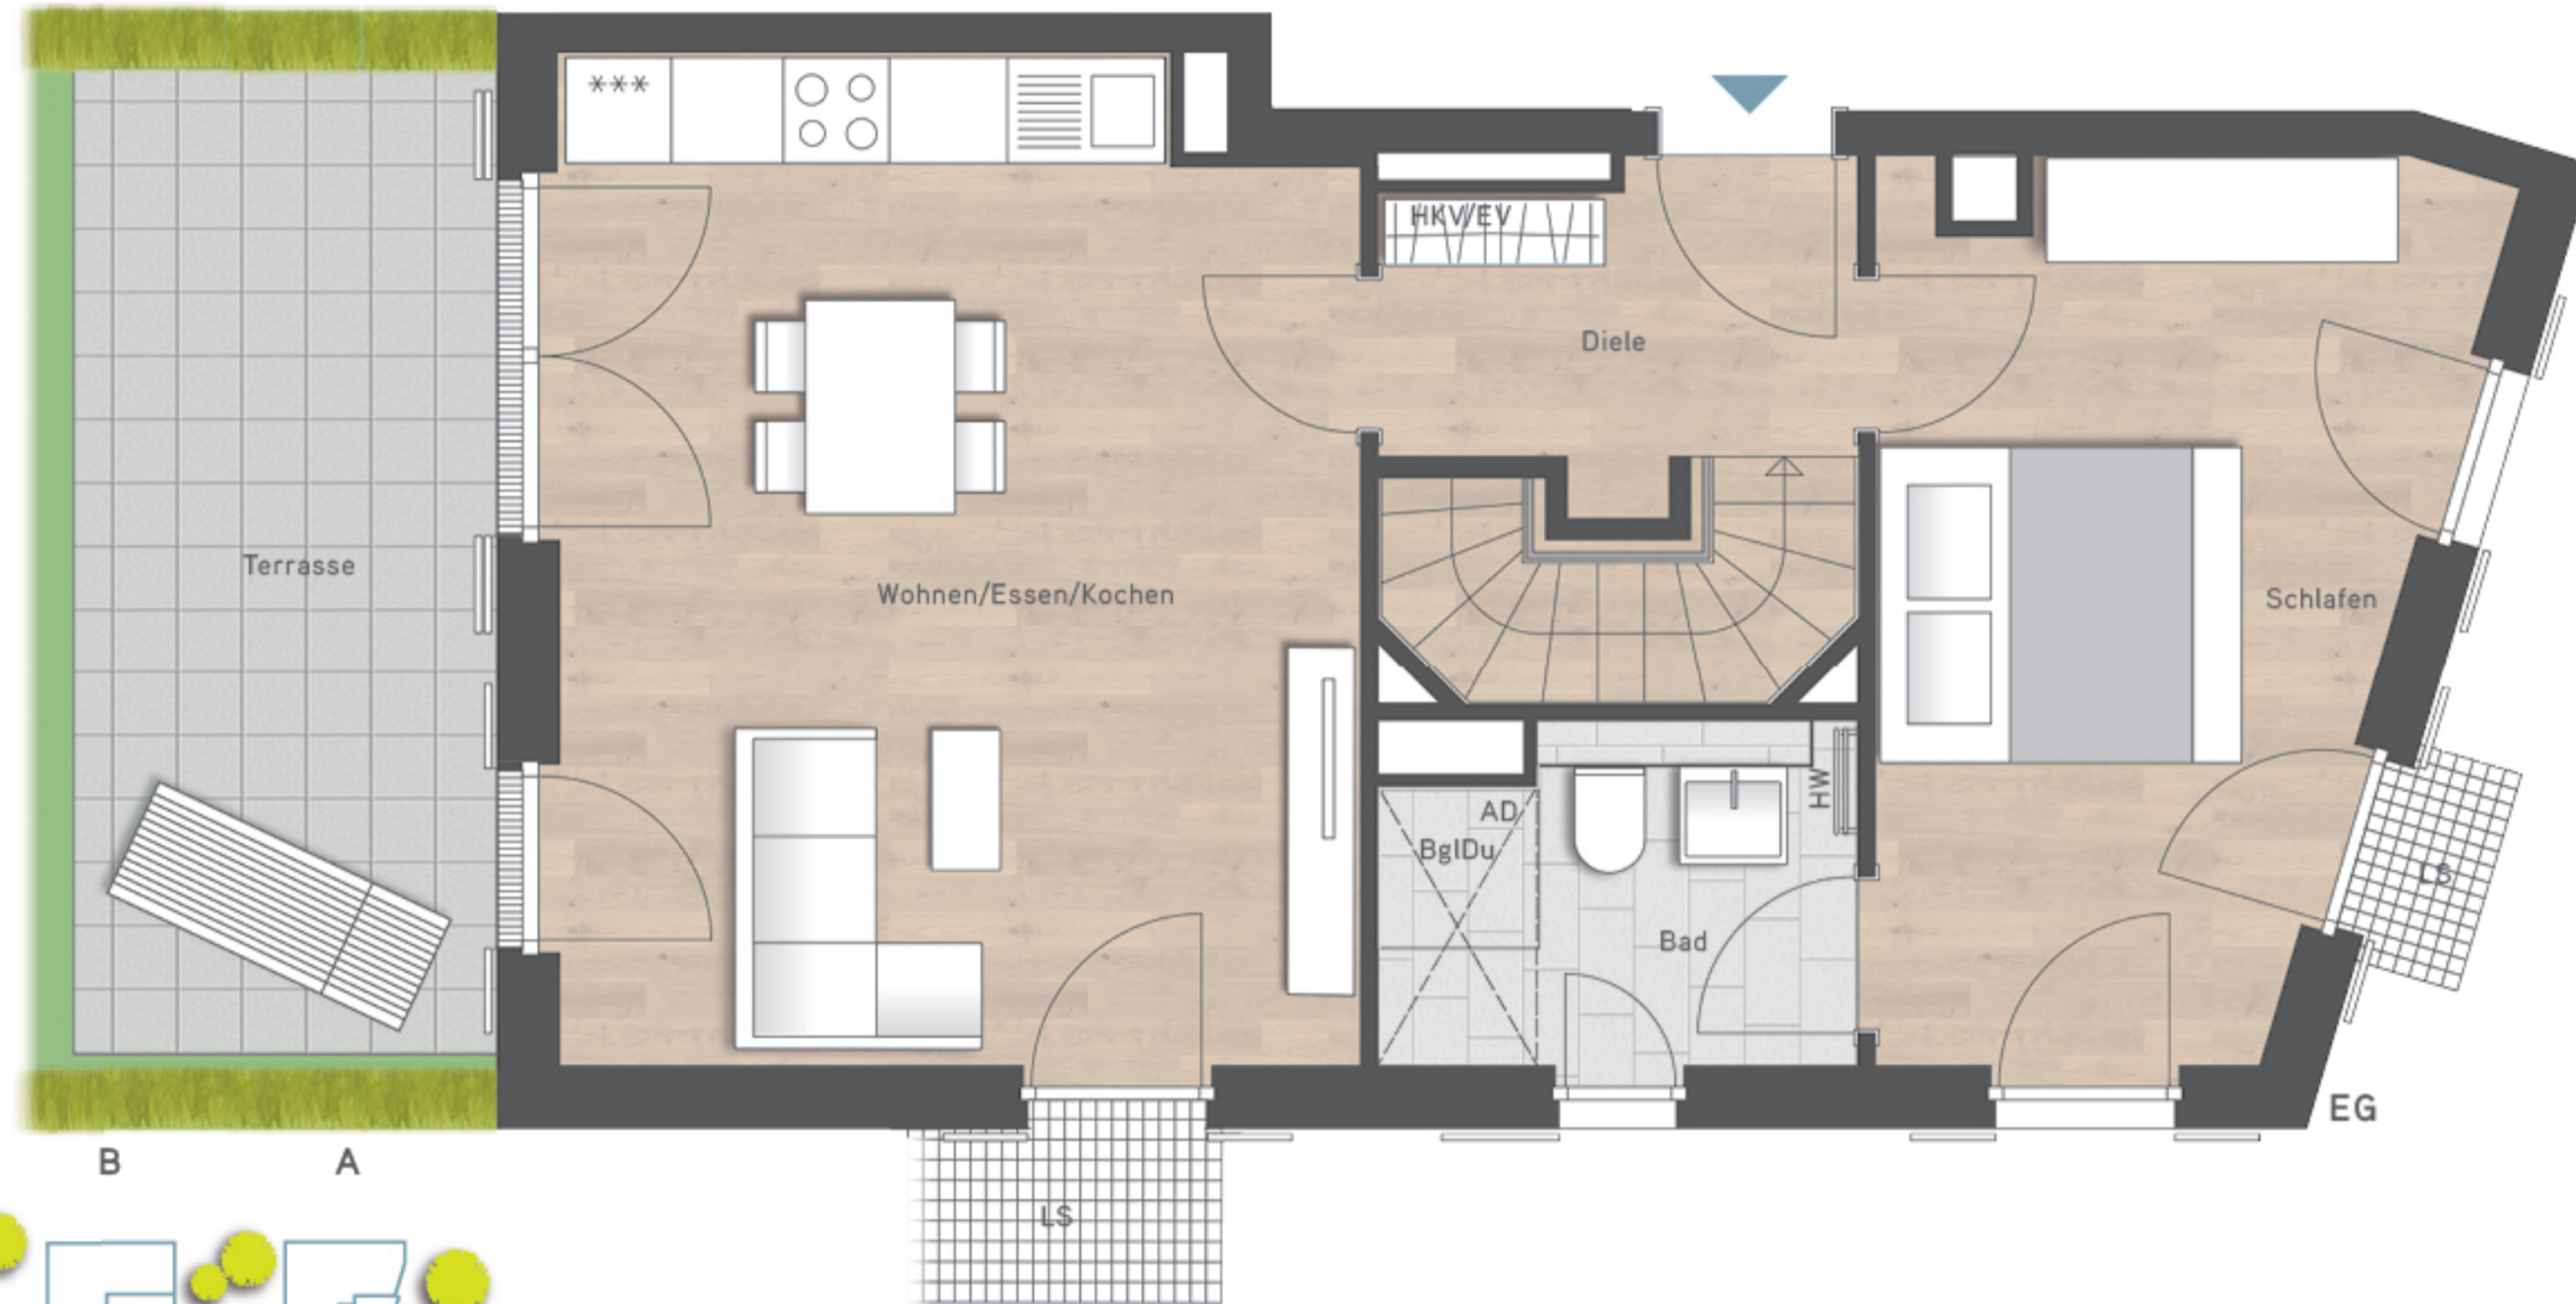


HAUS A
WHG 02 | EG/UG
WOHNFLÄCHE 71,54 m²
NUTZBARE FLÄCHE 91,73 m²

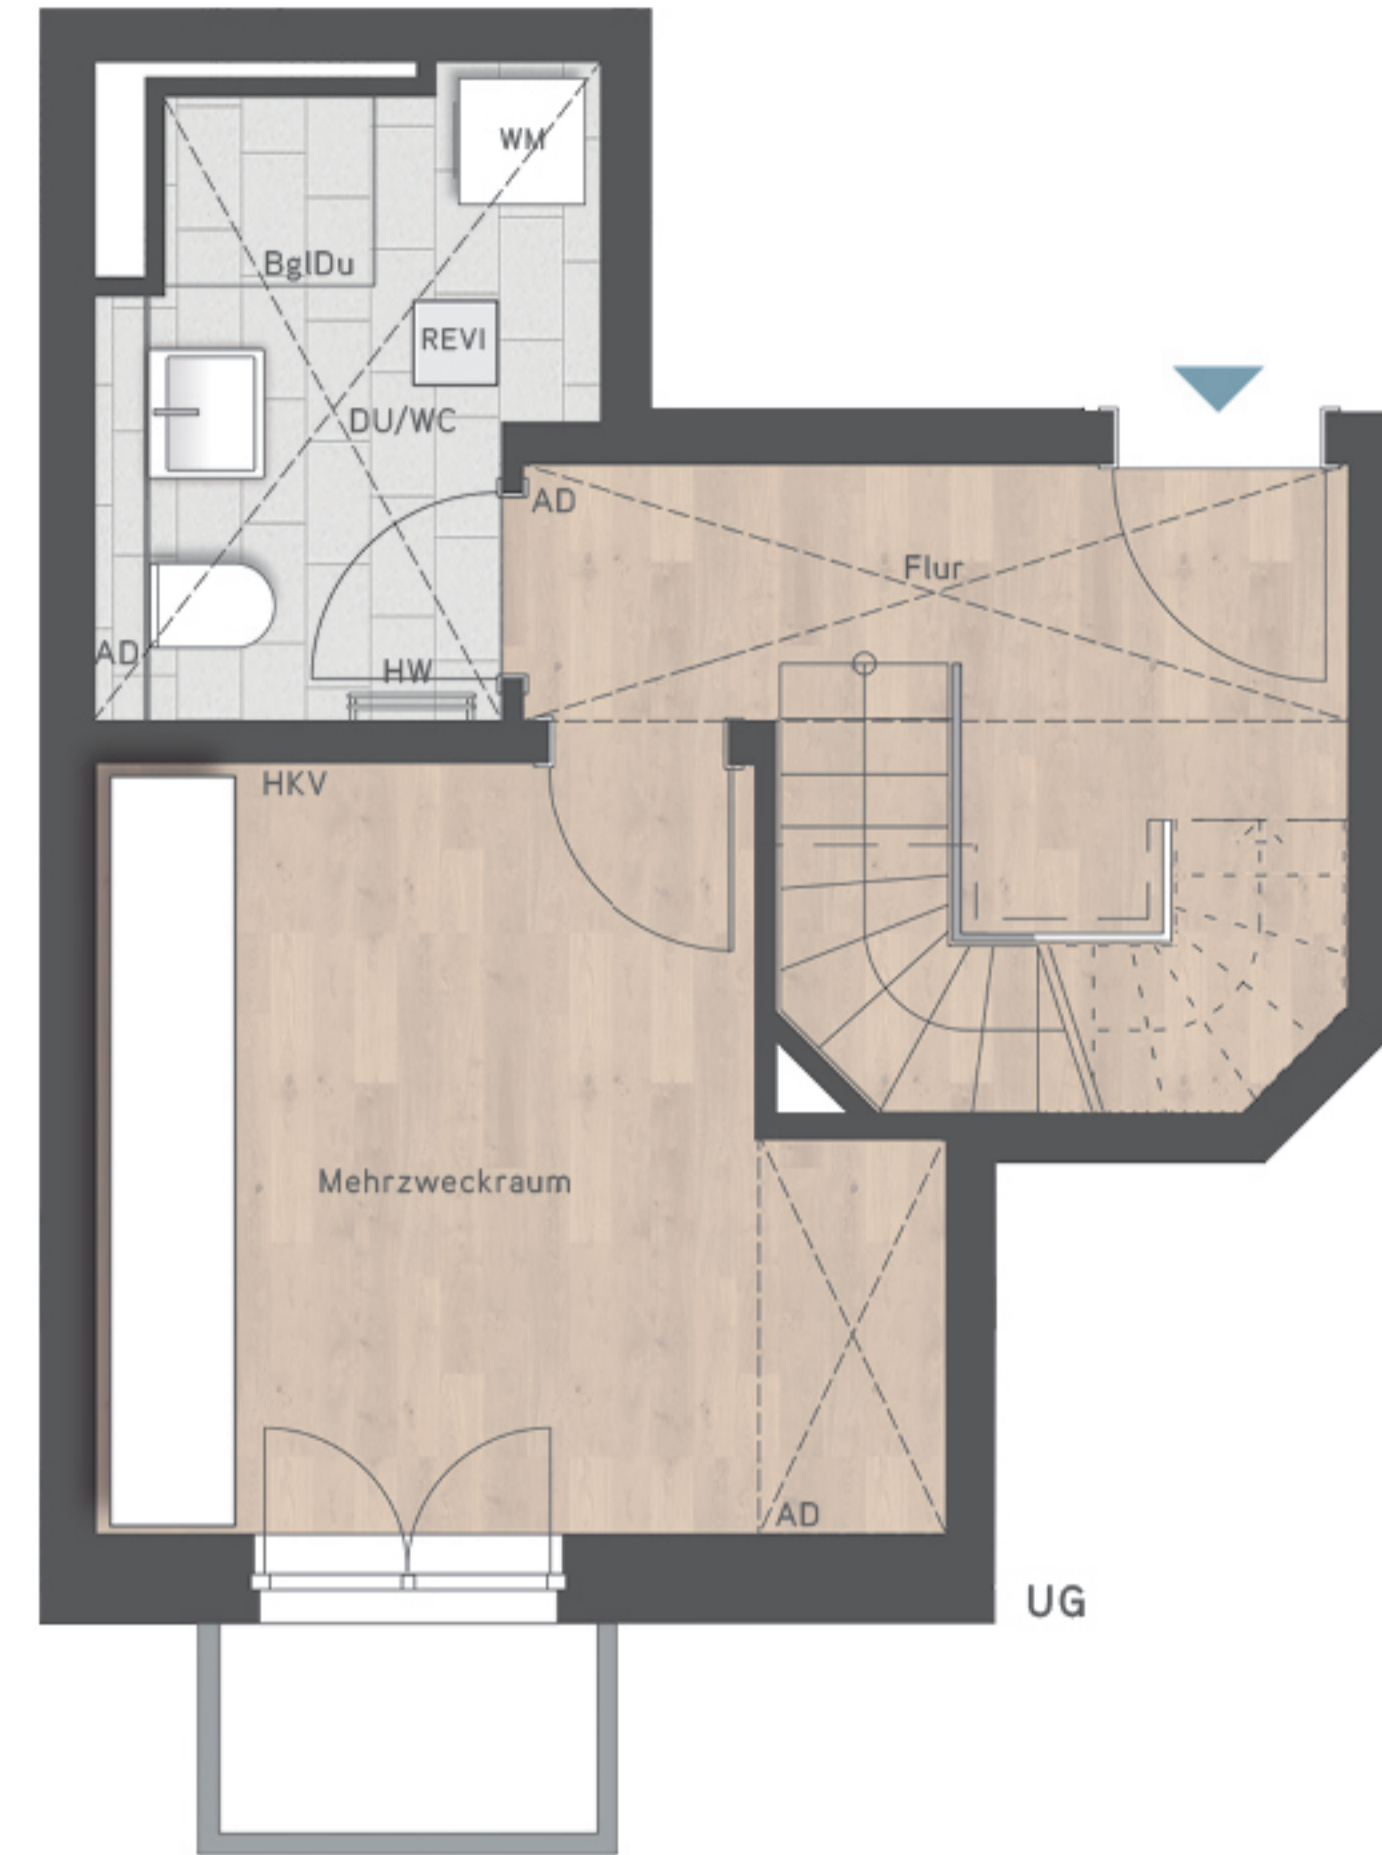

	Wohnfläche
Wohnen/Essen/Kochen	26,05 m ²
Schlafen	15,47 m ²
Bad	5,09 m ²
Diele	4,95 m ²
UG DU/WC	6,35 m ²
UG Flur	6,91 m ²
Terrasse (1/2 x 13,44 m ²)	6,72 m ²
Wohnfläche	71,54 m²
UG Mehrzweckraum	13,47 m ²
Terrasse (1/2 x 13,44 m ²)	6,72 m ²
Nutzbare Fläche	91,73 m²

AD = Abgehängte Decke/Verkofferung
BglDu = Bodengleiche Dusche
HKV = Heizkreisverteiler
EV = Elektroverteiler
HW = Handtuchwärmer
LS = Lichtschacht
WM = Waschmaschinenanschluss
REVI = Revision Hebeanlage

Sanitäre Einrichtungsgegenstände, Möblierung und Verlegerichtung und Art der Bodenbeläge sind beispielhaft. Die dargestellte Möblierung gehört nicht zum Leistungsumfang.

Maßstab ca. 1:50