
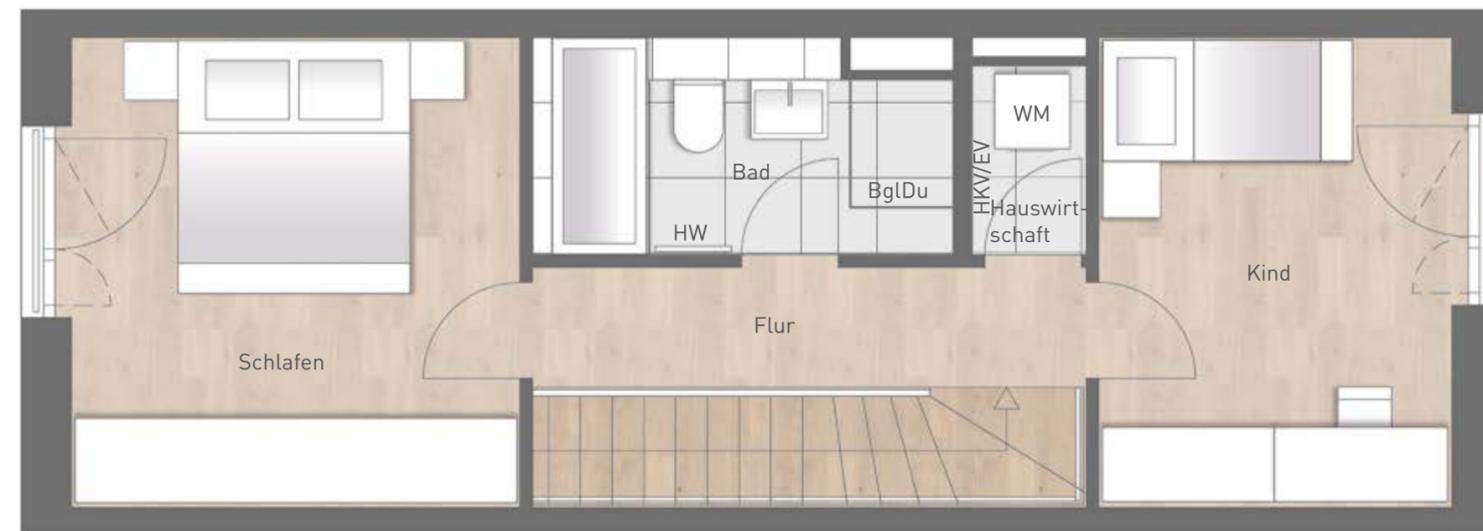


HAUS 1 | 3 Zimmer | Maisonette

WHG 02 | EG/1. OG

Wohnfläche 76,68 m²

Nutzbare Fläche 80,81 m²

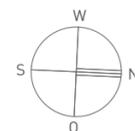

1. OG

1. OG



Schlafen	13,40 m ²
Kind	10,53 m ²
Bad	5,43 m ²
Flur	4,21 m ²
Hauswirtschaft	1,41 m ²

EG

Wohnen/Essen	22,65 m ²
Küche	9,22 m ²
WC	1,90 m ²
Diele	3,80 m ²
Terrasse ½	4,13 m ²

Wohnfläche 76,68 m²

Nutzbare Fläche 80,81 m²

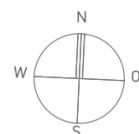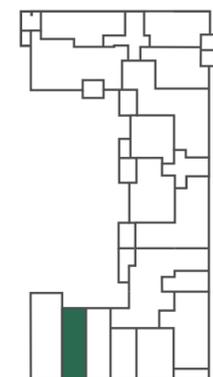

EG

- AD = Abgehängte Decke/Verkofferung
- BglDu = Bodengleiche Dusche
- EV = Elektroverteiler
- HKV = Heizkreisverteiler
- HW = Handtuchwärmer
- LS = Lichtschacht
- WM = Waschmaschinenanschluss
- RR = Regenfallrohr
- B = Barrierefrei gem. Art. 48 BayBo

Sanitäre Einrichtungsgegenstände, Möblierung und Verlegerichtung und Art der Bodenbeläge sind beispielhaft. Die dargestellte Möblierung gehört nicht zum Leistungsumfang.

Maßstab ca. 1:50