



HAUS B1 | 2 ZIMMER
WHG 20 | 3. OG
 WOHNFLÄCHE 74,28 m²
 NUTZBARE FLÄCHE 104,76 m²

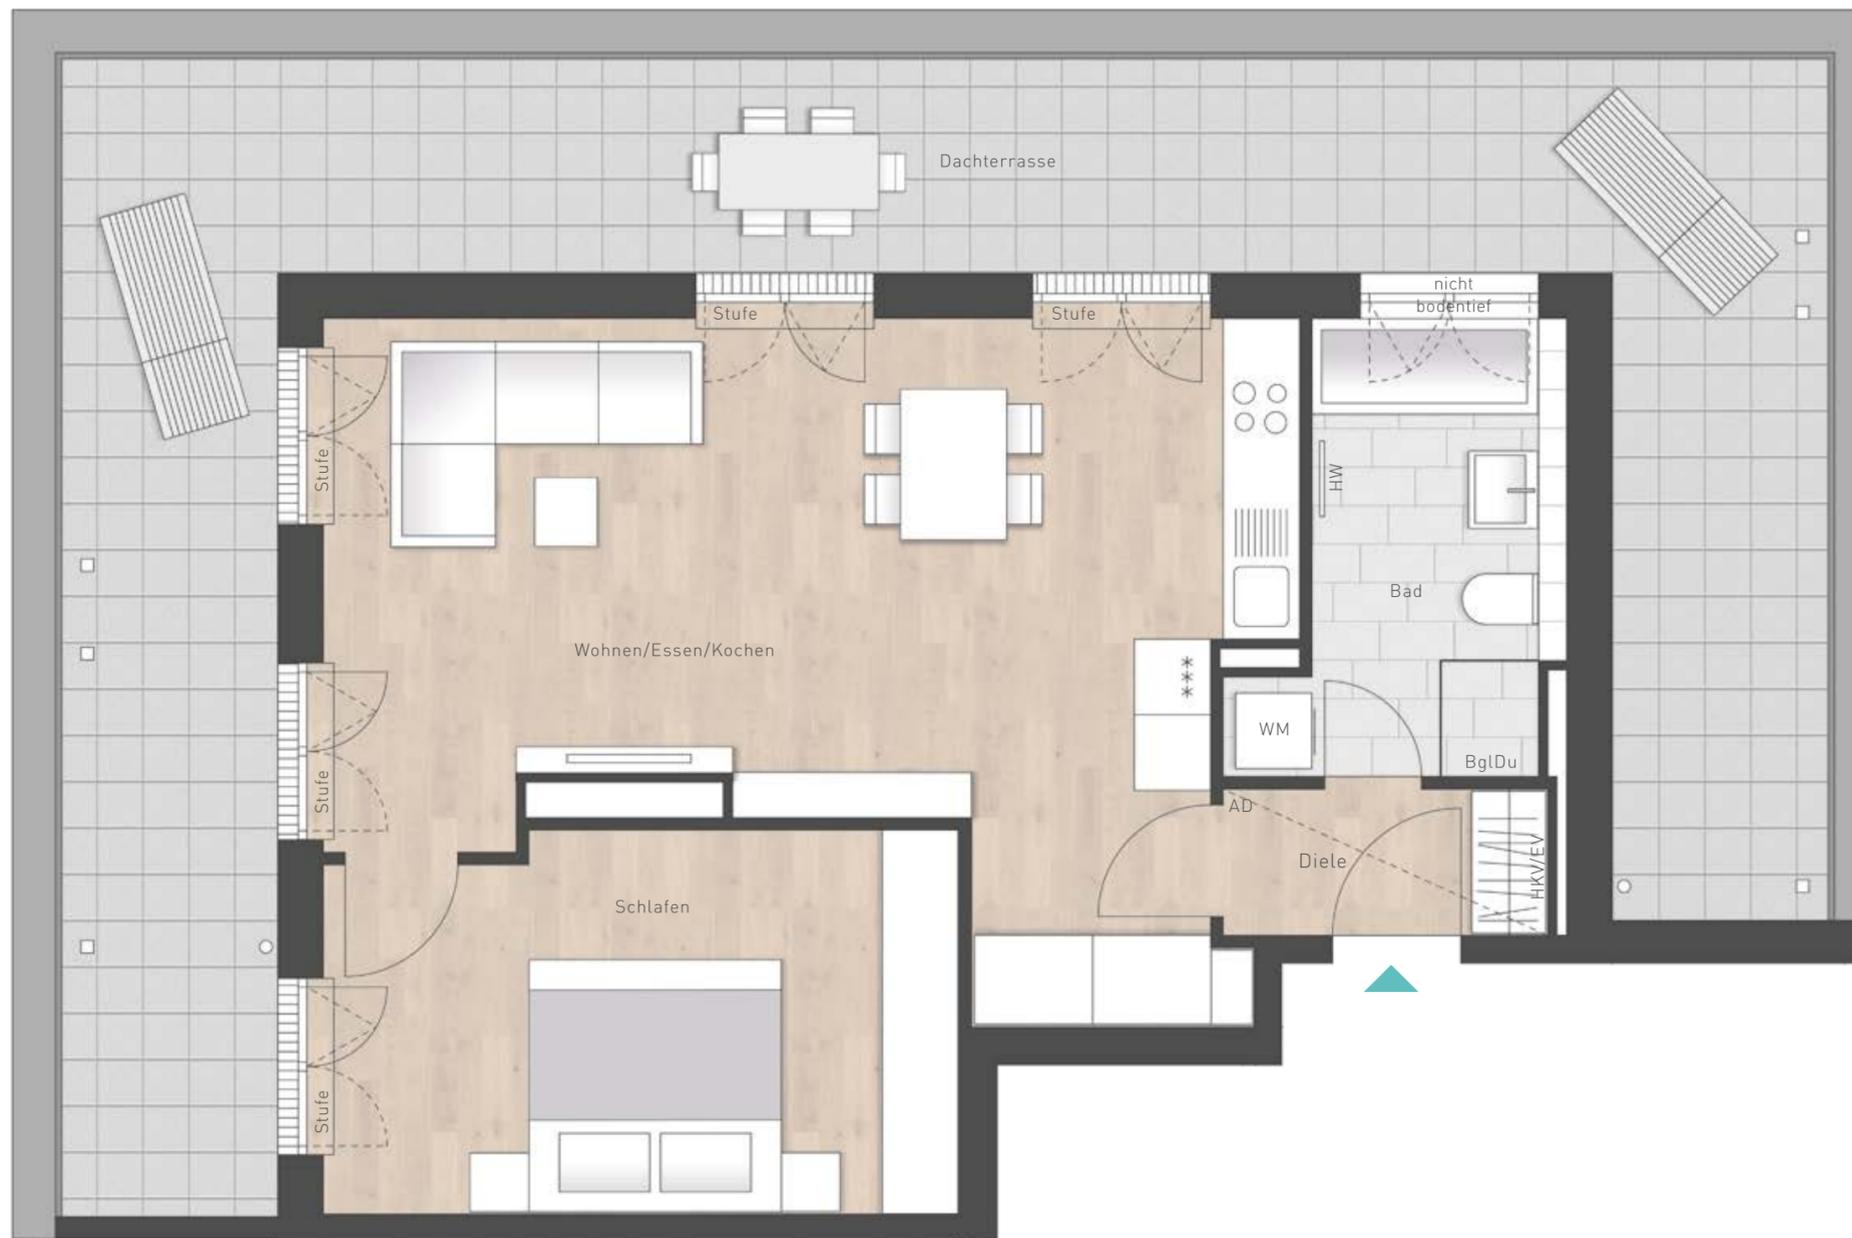

	Wohnfläche
Wohnen/Essen/Kochen	33,35 m ²
Schlafen	14,96 m ²
Bad	7,61 m ²
Diele	3,12 m ²
Dachterrasse (1/3 x 45,72 m ²)	15,24 m ²
Wohnfläche	74,28 m²
Nutzbare Fläche	104,76 m²

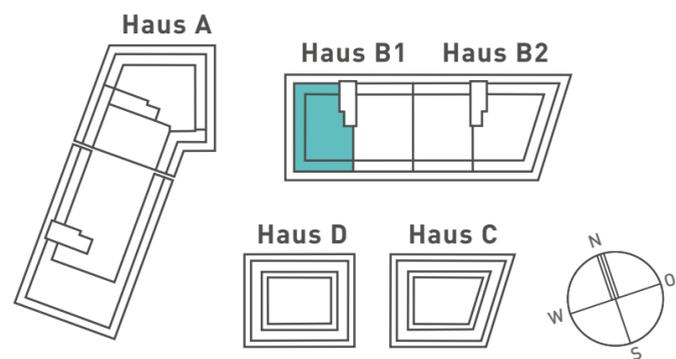

AD = Abgehängte Decke/Verkofferung
 BglDu = Bodengleiche Dusche
 EV = Elektroverteiler
 HKV = Heizkreisverteiler
 HW = Handtuchwärmer
 LS = Lichtschacht
 WM = Waschmaschinenanschluss
 DF = Dachfenster

Sanitäre Einrichtungsgegenstände, Möblierung und Verlegerichtung und Art der Bodenbeläge sind beispielhaft. Die dargestellte Möblierung gehört nicht zum Leistungsumfang.

Maßstab ca. 1:50

