


Schlafen

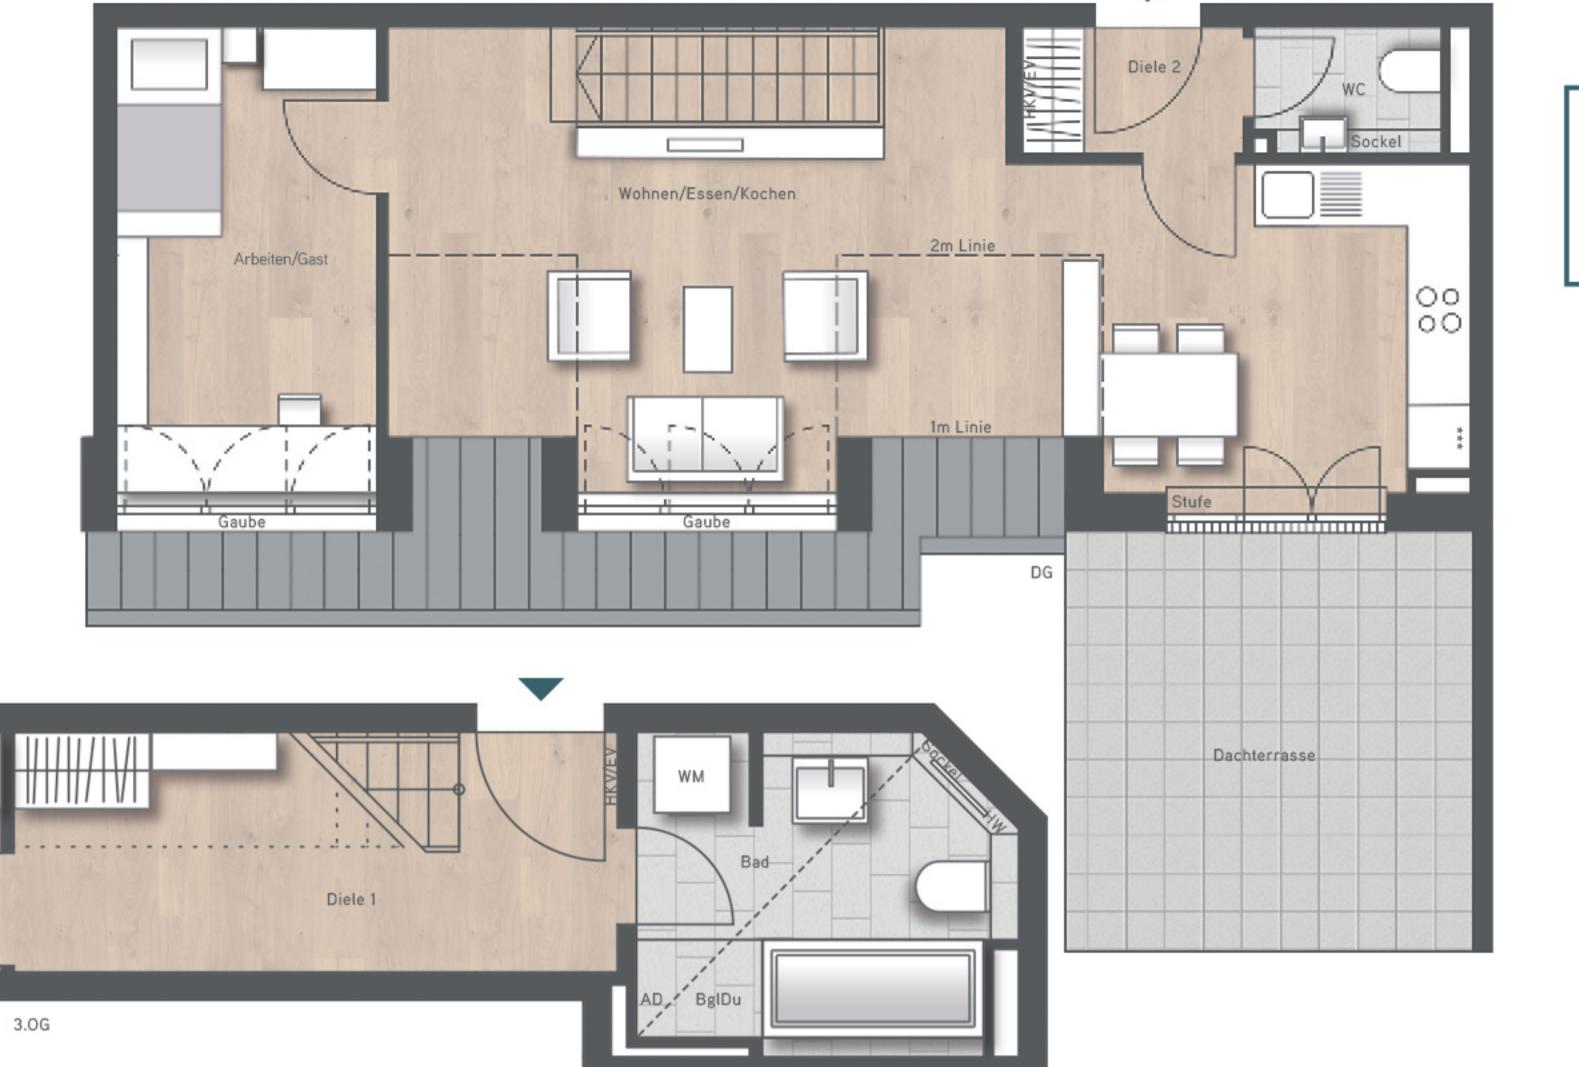

WHG 24 | 3.0G/DG | 3 ZIMMER WOHNFLÄCHE 82,46 m² NUTZBARE FLÄCHE 90,31 m²

Wohnfläche

Wohnen/Essen/Kochen	31,58	m
Schlafen	12,69	m
Arbeiten/Gast	11,01	m
Bad	6,90	m
WC	2,10	m
Diele 1	7,63	m
Diele 2	2,70	m
Dachterrasse (1/2 x 15,70 m²)	7,85	m

Wohnfläche 82,46 m² Nutzbare Fläche 90,31 m²

AD = Abgehängte Decke/Verkofferung BglDu = Bodengleiche Dusche EV = Elektroverteiler HKV = Heizkreisverteiler HW = Handtuchwärmer LS = Lichtschacht WM = Waschmaschinenanschluss LM = Lüftung Müll B = Barrierefrei gem. Art. 48 BayBo

Sanitäre Einrichtungsgegenstände, Möblierung und Verlegerichtung und Art der Bodenbeläge sind beispielhaft. Die dargestellte Möblierung gehört nicht zum Leistungsumfang.

Maßstab ca. 1:50