


DG



Absturzicherung

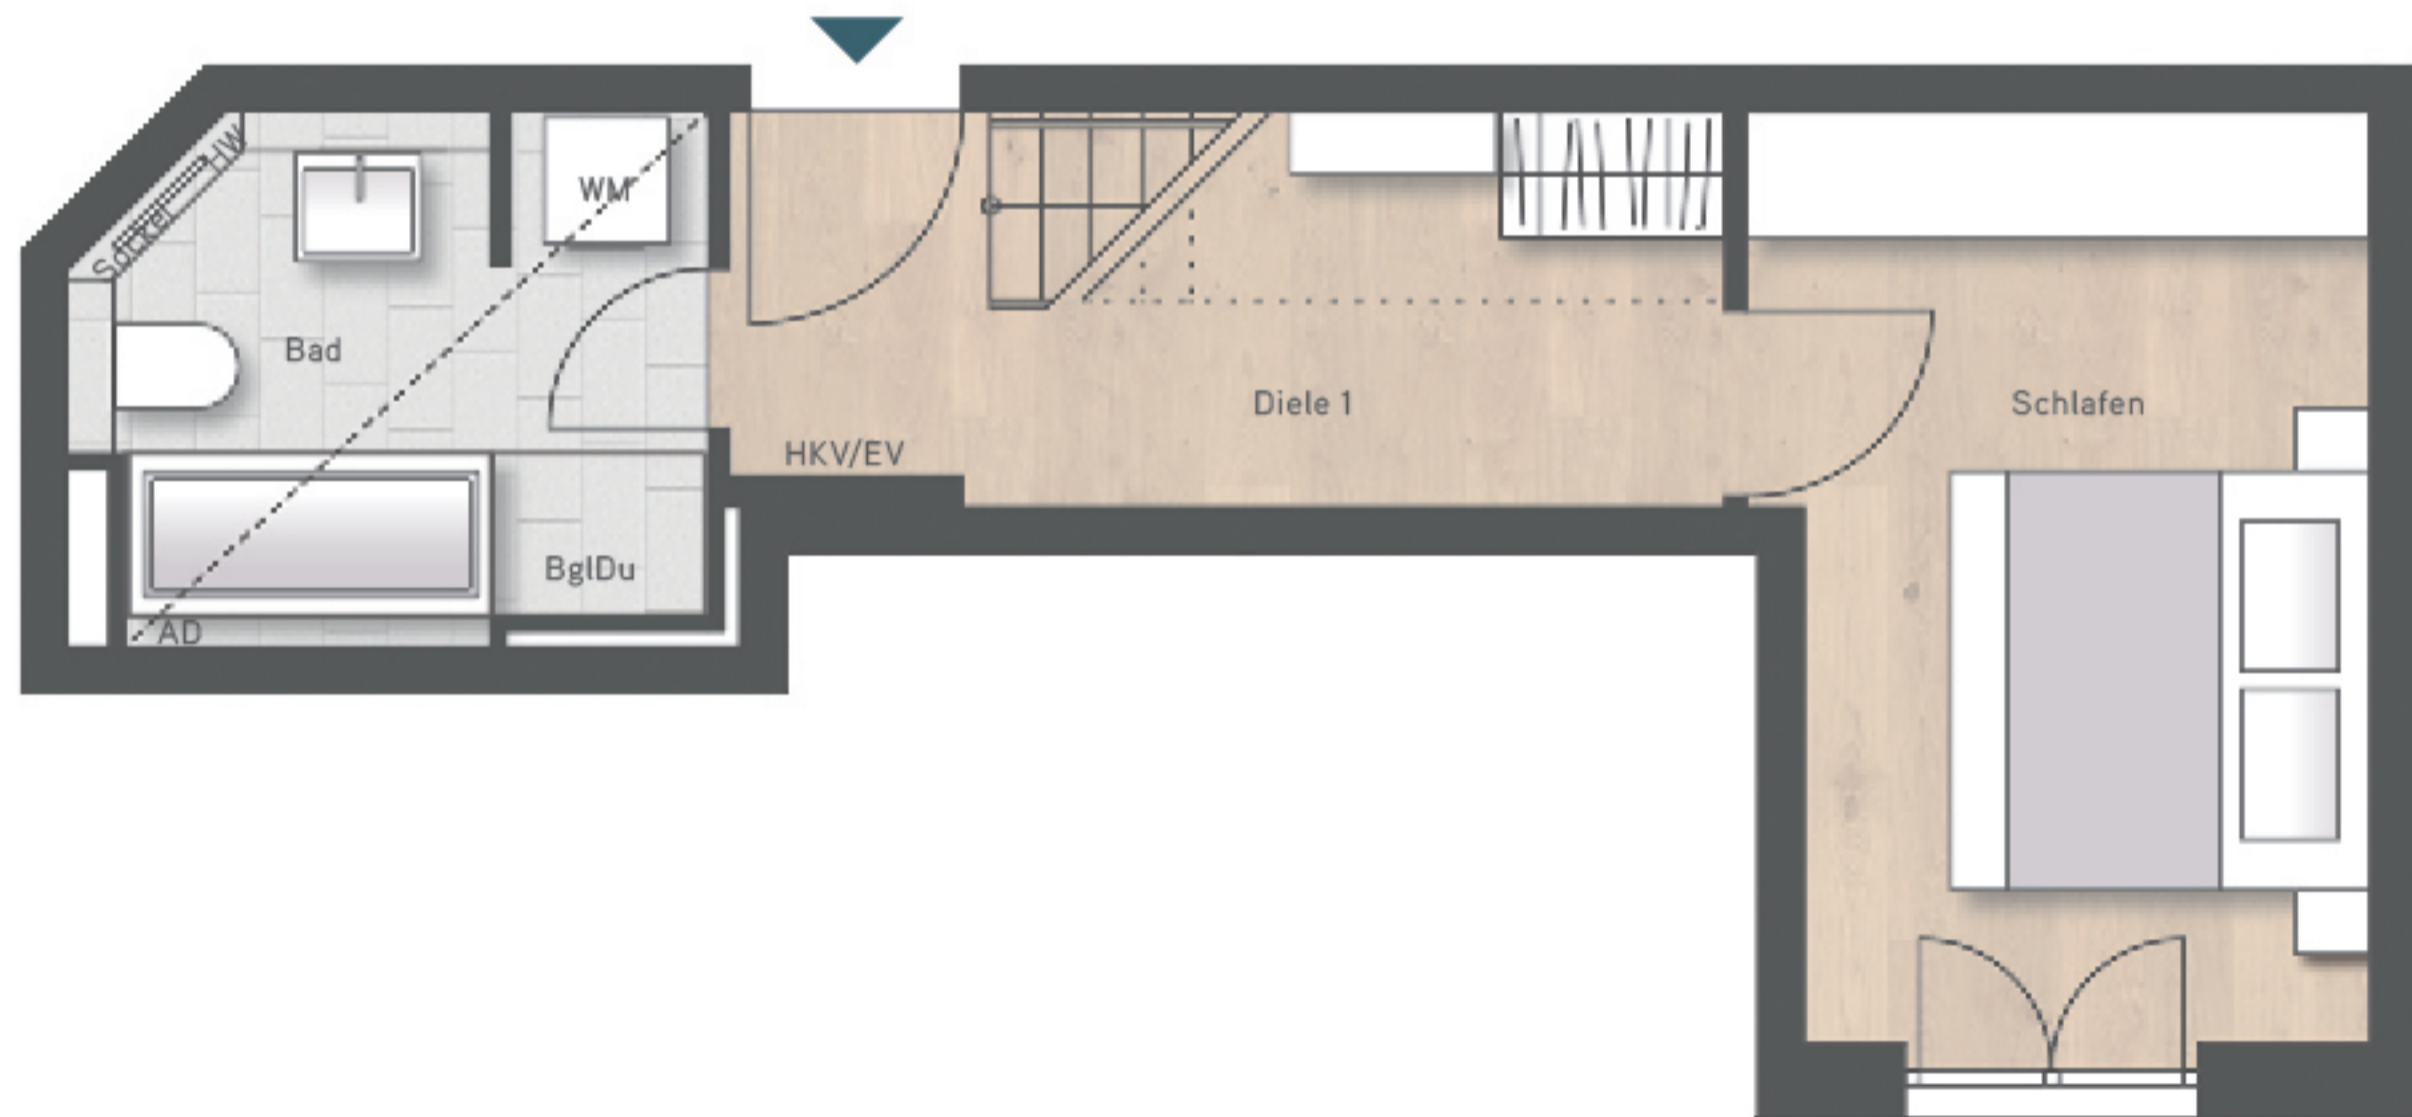

3.OG

WHG 61 | 3.OG/DG | 3 ZIMMER
WOHNFLÄCHE 82,33 m²
NUTZBARE FLÄCHE 90,16 m²

	Wohnfläche
Wohnen/Essen/Kochen	31,56 m ²
Schlafen	12,69 m ²
Arbeiten/Gast	11,01 m ²
WC	2,09 m ²
Bad	7,02 m ²
Diele 1	7,43 m ²
Diele 2	2,70 m ²
Dachterrasse (1/2 x 15,66 m ²)	7,83 m ²
Wohnfläche	82,33 m²
Nutzbare Fläche	90,16 m²

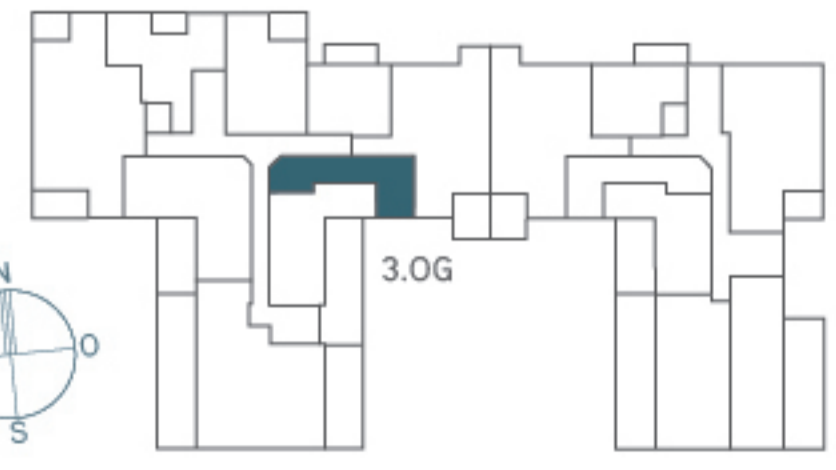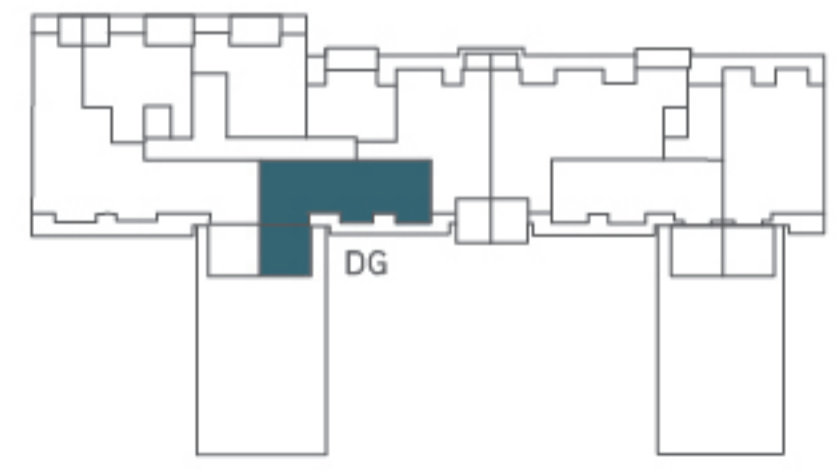

AD = Abgehängte Decke/Verkofferung
BglDu = Bodengleiche Dusche
EV = Elektroverteiler
HKV = Heizkreisverteiler
HW = Handtuchwärmer
LS = Lichtschacht
WM = Waschmaschinenanschluss
LM = Lüftung Müll
B = Barrierefrei gem. Art. 48 BayBo

Sanitäre Einrichtungsgegenstände, Möblierung und Verlegerichtung und Art der Bodenbeläge sind beispielhaft. Die dargestellte Möblierung gehört nicht zum Leistungsumfang.

Maßstab ca. 1:50