


HAUS 1
WHG 04 | EG | 2,5 ZIMMER

WOHNFLÄCHE 64,63 m²
 NUTZBARE FLÄCHE 68,95 m²

Wohnen / Essen / Kochen	25,82 m ²
Schlafen	12,46 m ²
Arbeiten	7,85 m ²
Bad	6,03 m ²
Diele	8,15 m ²
Terrasse 50%	4,32 m ²

Wohnfläche	64,63 m ²
Nutzbare Fläche	68,95 m ²

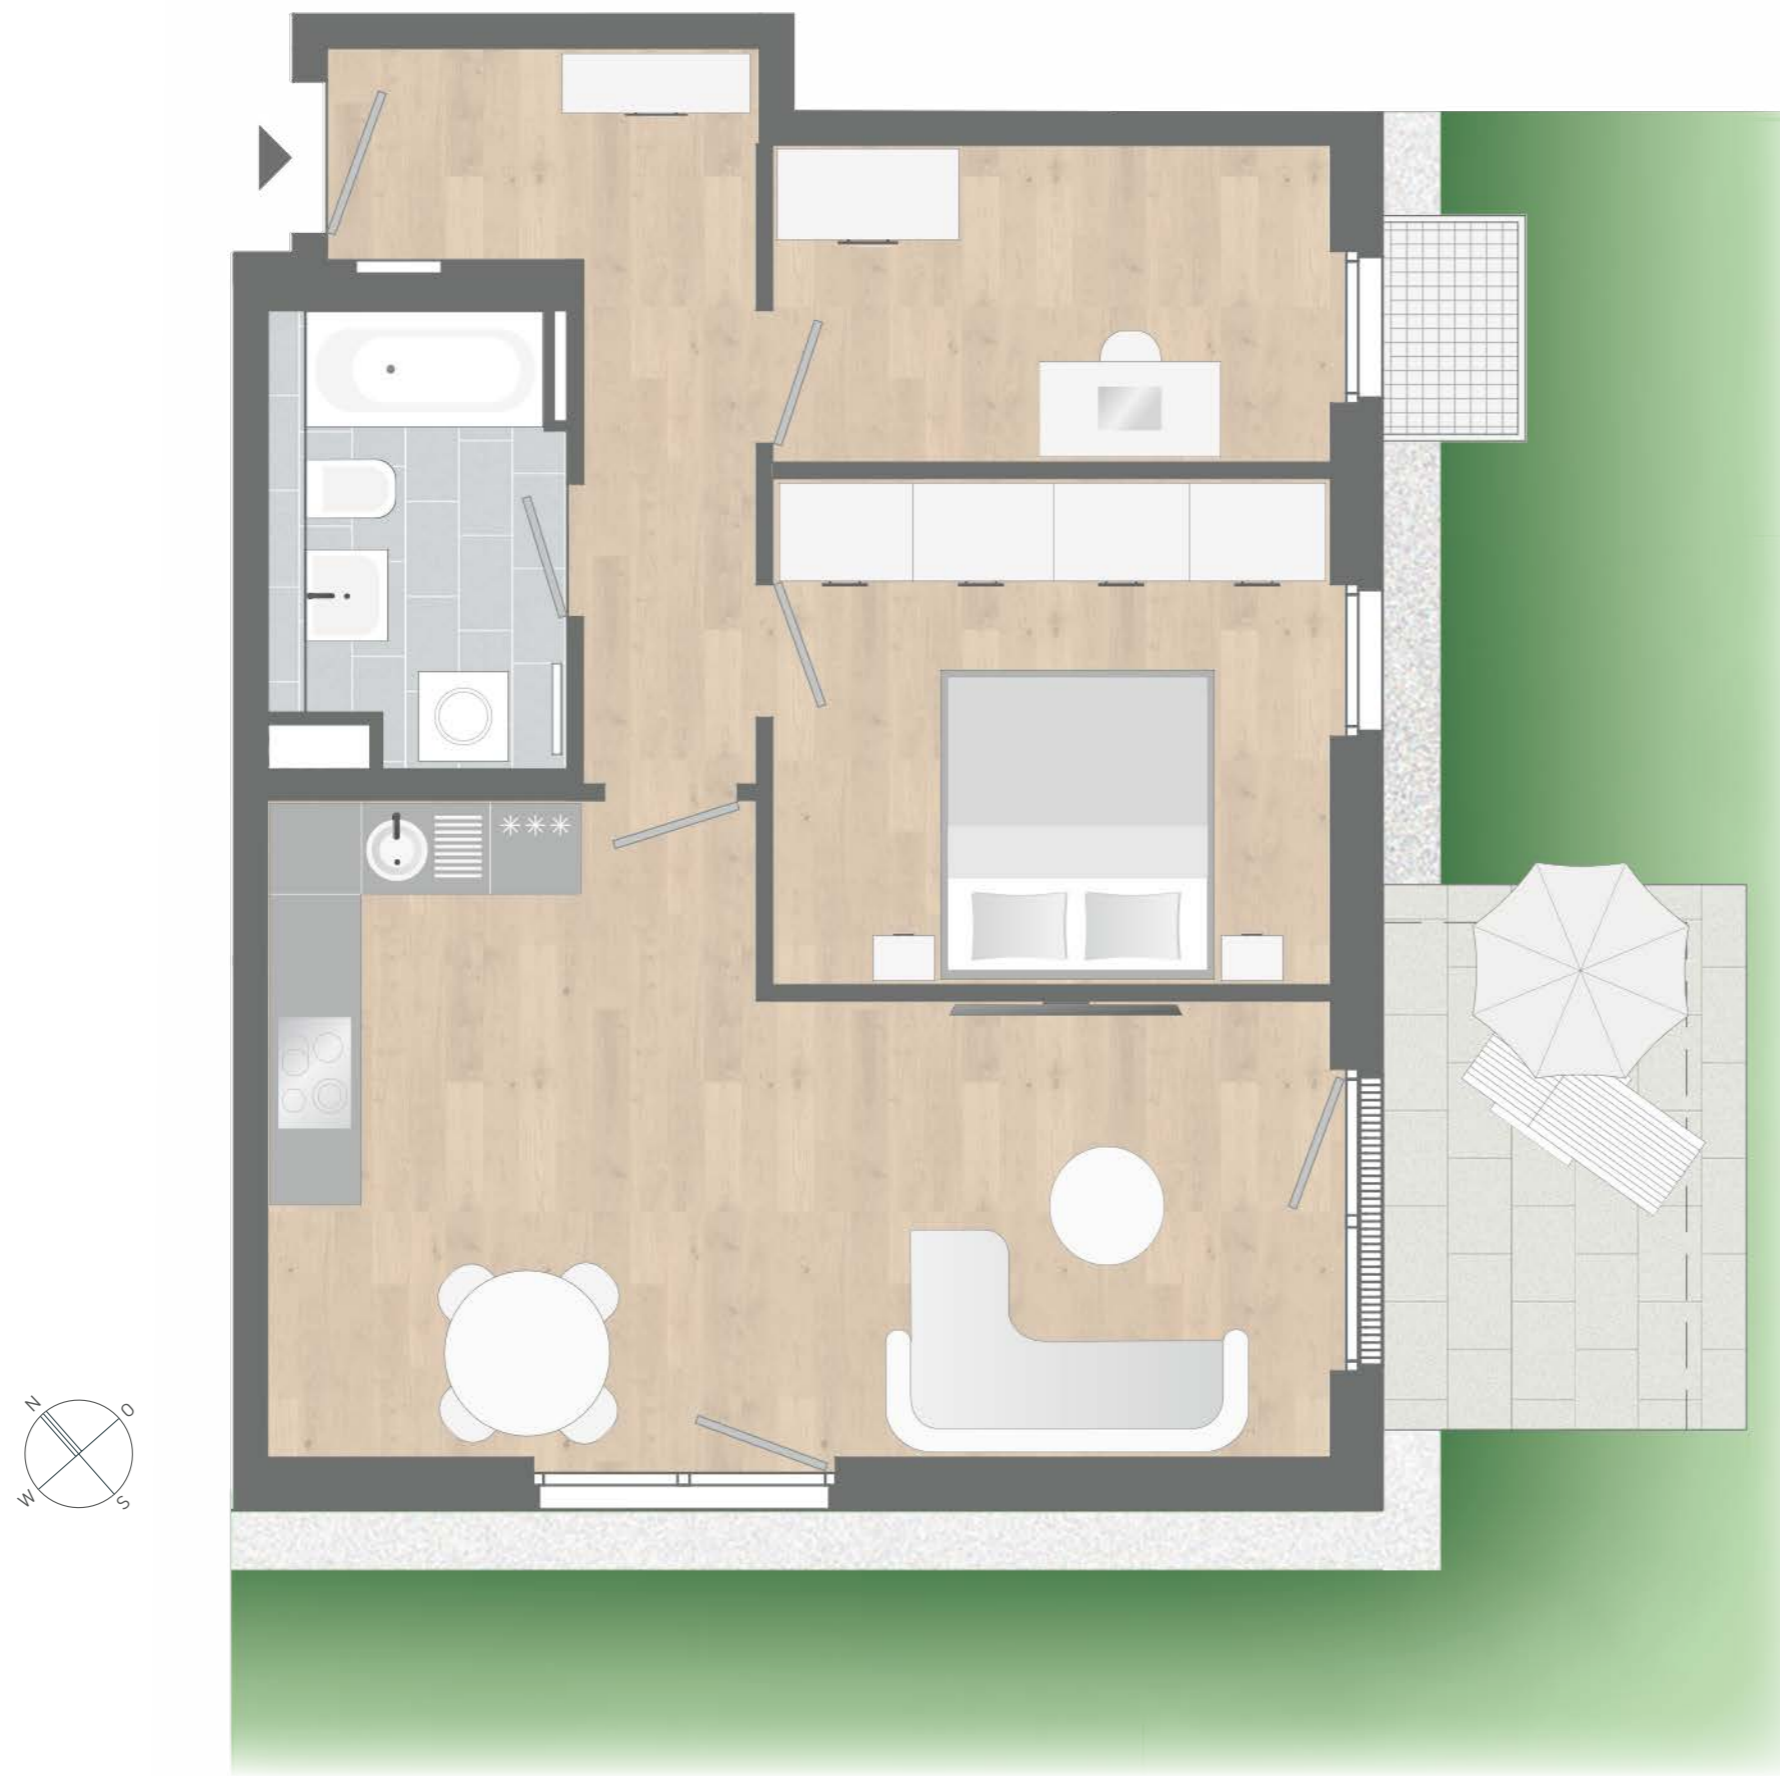

Maßstab ca. 1:50



Möblierung, Art und Verlegerichtung der Bodenbeläge, Fensteröffnungsrichtung exemplarisch aus Sicht des Illustrators.
 Behördliche sowie technische Auflagen und Änderungen vorbehalten. Möblierung nicht im Leistungsumfang enthalten.

- = Lichtschacht
- = Abgehängte Decke/Verkofferung
- = Heiz-/Elektroverteiler
- = Schacht
- = Handtuchwärmer
- = Waschmaschinenanschluss

