
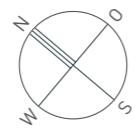


HAUS 2
WHG 19 | 1. OG | 2 ZIMMER

WOHNFLÄCHE 49,15 m²
 NUTZBARE FLÄCHE 52,65 m²

Wohnen / Essen / Kochen	19,64 m ²
Schlafen	12,69 m ²
DU / WC	6,04 m ²
Diele	7,28 m ²
Balkon 50%	3,50 m ²
Wohnfläche	49,15 m²
Nutzbare Fläche	52,65 m²

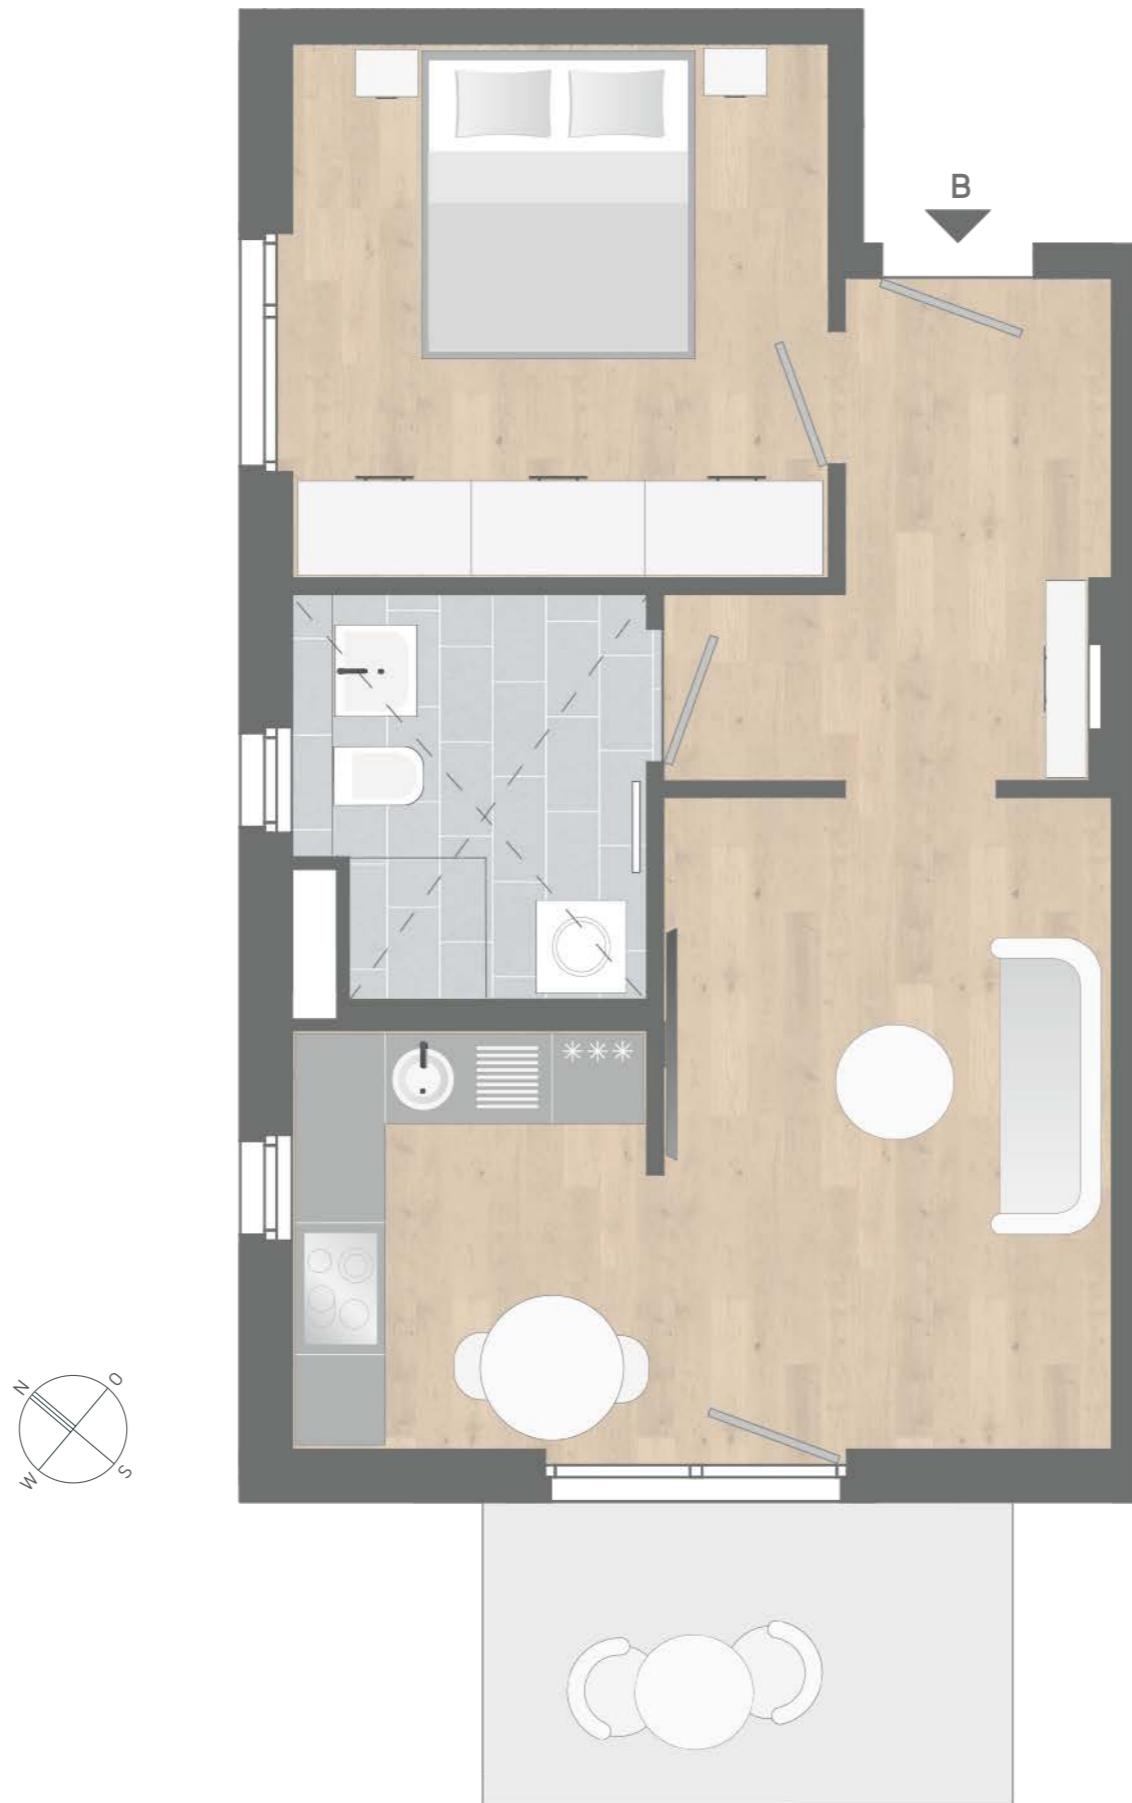

Maßstab ca. 1:50



Möblierung, Art und Verlegerichtung der Bodenbeläge, Fensteröffnungsrichtung exemplarisch aus Sicht des Illustrators.
 Behördliche sowie technische Auflagen und Änderungen vorbehalten. Möblierung nicht im Leistungsumfang enthalten.

- = Lichtschacht
- = Abgehängte Decke/Verkofferung
- = Heiz-/Elektroverteiler
- = Schacht
- = Handtuchwärmer
- = Waschmaschinenanschluss

B = Barrierefreie Wohnung gem. Art. 48 BayBo

