



HAUS 2
WHG 20 | 2. OG | 1,5 ZIMMER

WOHNFLÄCHE 40,83 m²
 NUTZBARE FLÄCHE 50,95 m²

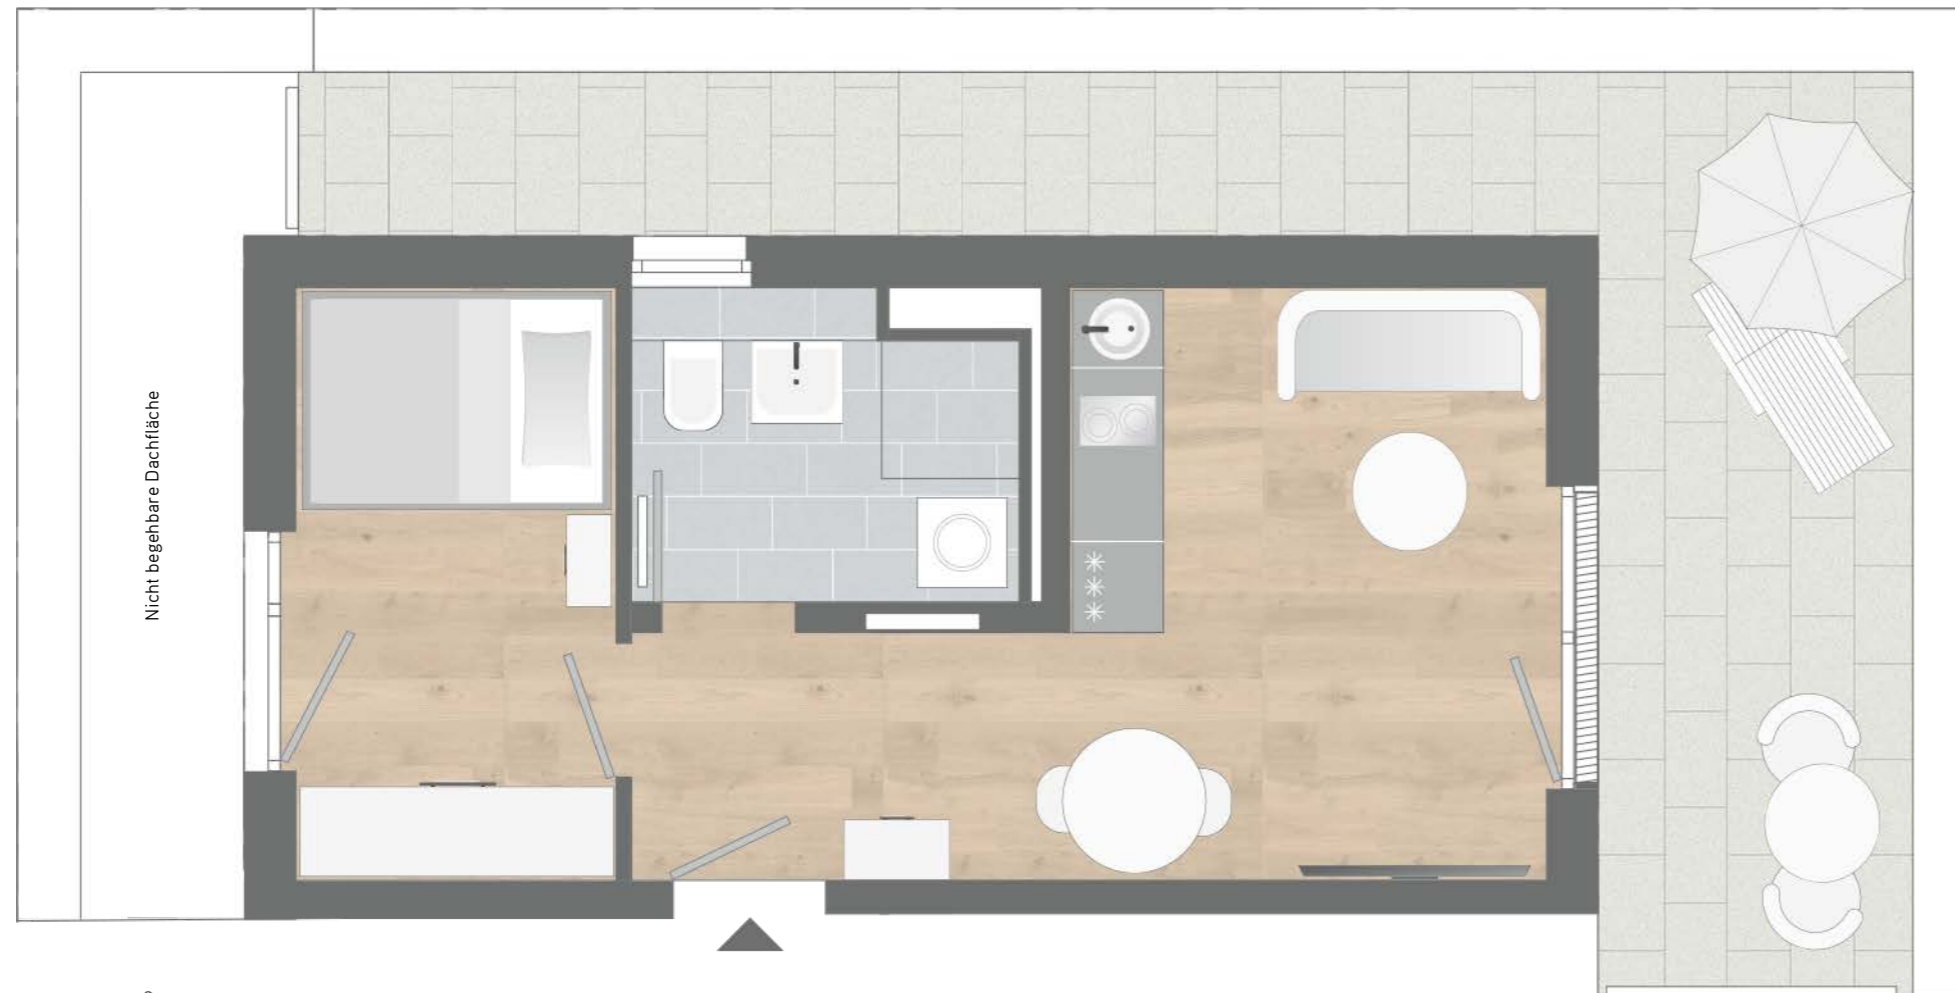

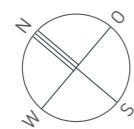





Wohnen / Essen / Kochen	13,82 m ²
Schlafen	8,45 m ²
DU / WC	4,99 m ²
Diele	3,45 m ²
Dachterrasse 50%	10,12 m ²
Wohnfläche	40,83 m²
Nutzbare Fläche	50,95 m²



Maßstab ca. 1:50

 

Möblierung, Art und Verlegerichtung der Bodenbeläge, Fensteröffnungsrichtung exemplarisch aus Sicht des Illustrators.
 Behördliche sowie technische Auflagen und Änderungen vorbehalten. Möblierung nicht im Leistungsumfang enthalten.

-  = Lichtschacht
-  = Abgehängte Decke/Verkofferung
-  = Heiz-/Elektroverteiler
-  = Schacht
-  = Handtuchwärmer
-  = Waschmaschinenanschluss

