
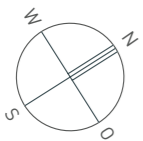


HAUS 4
 WHG 39 | 1. OG | 3 ZIMMER
 WHG 43 | 2. OG | 3 ZIMMER

WOHNFLÄCHE 63,42 m²
 NUTZBARE FLÄCHE 66,14 m²

Wohnen / Essen / Kochen	23,78 m ²
Schlafen	12,54 m ²
Kind	11,22 m ²
DU / WC	5,77 m ²
Diele	7,39 m ²
Balkon 50%	2,72 m ²

Wohnfläche	63,42 m ²
Nutzbare Fläche	66,14 m ²

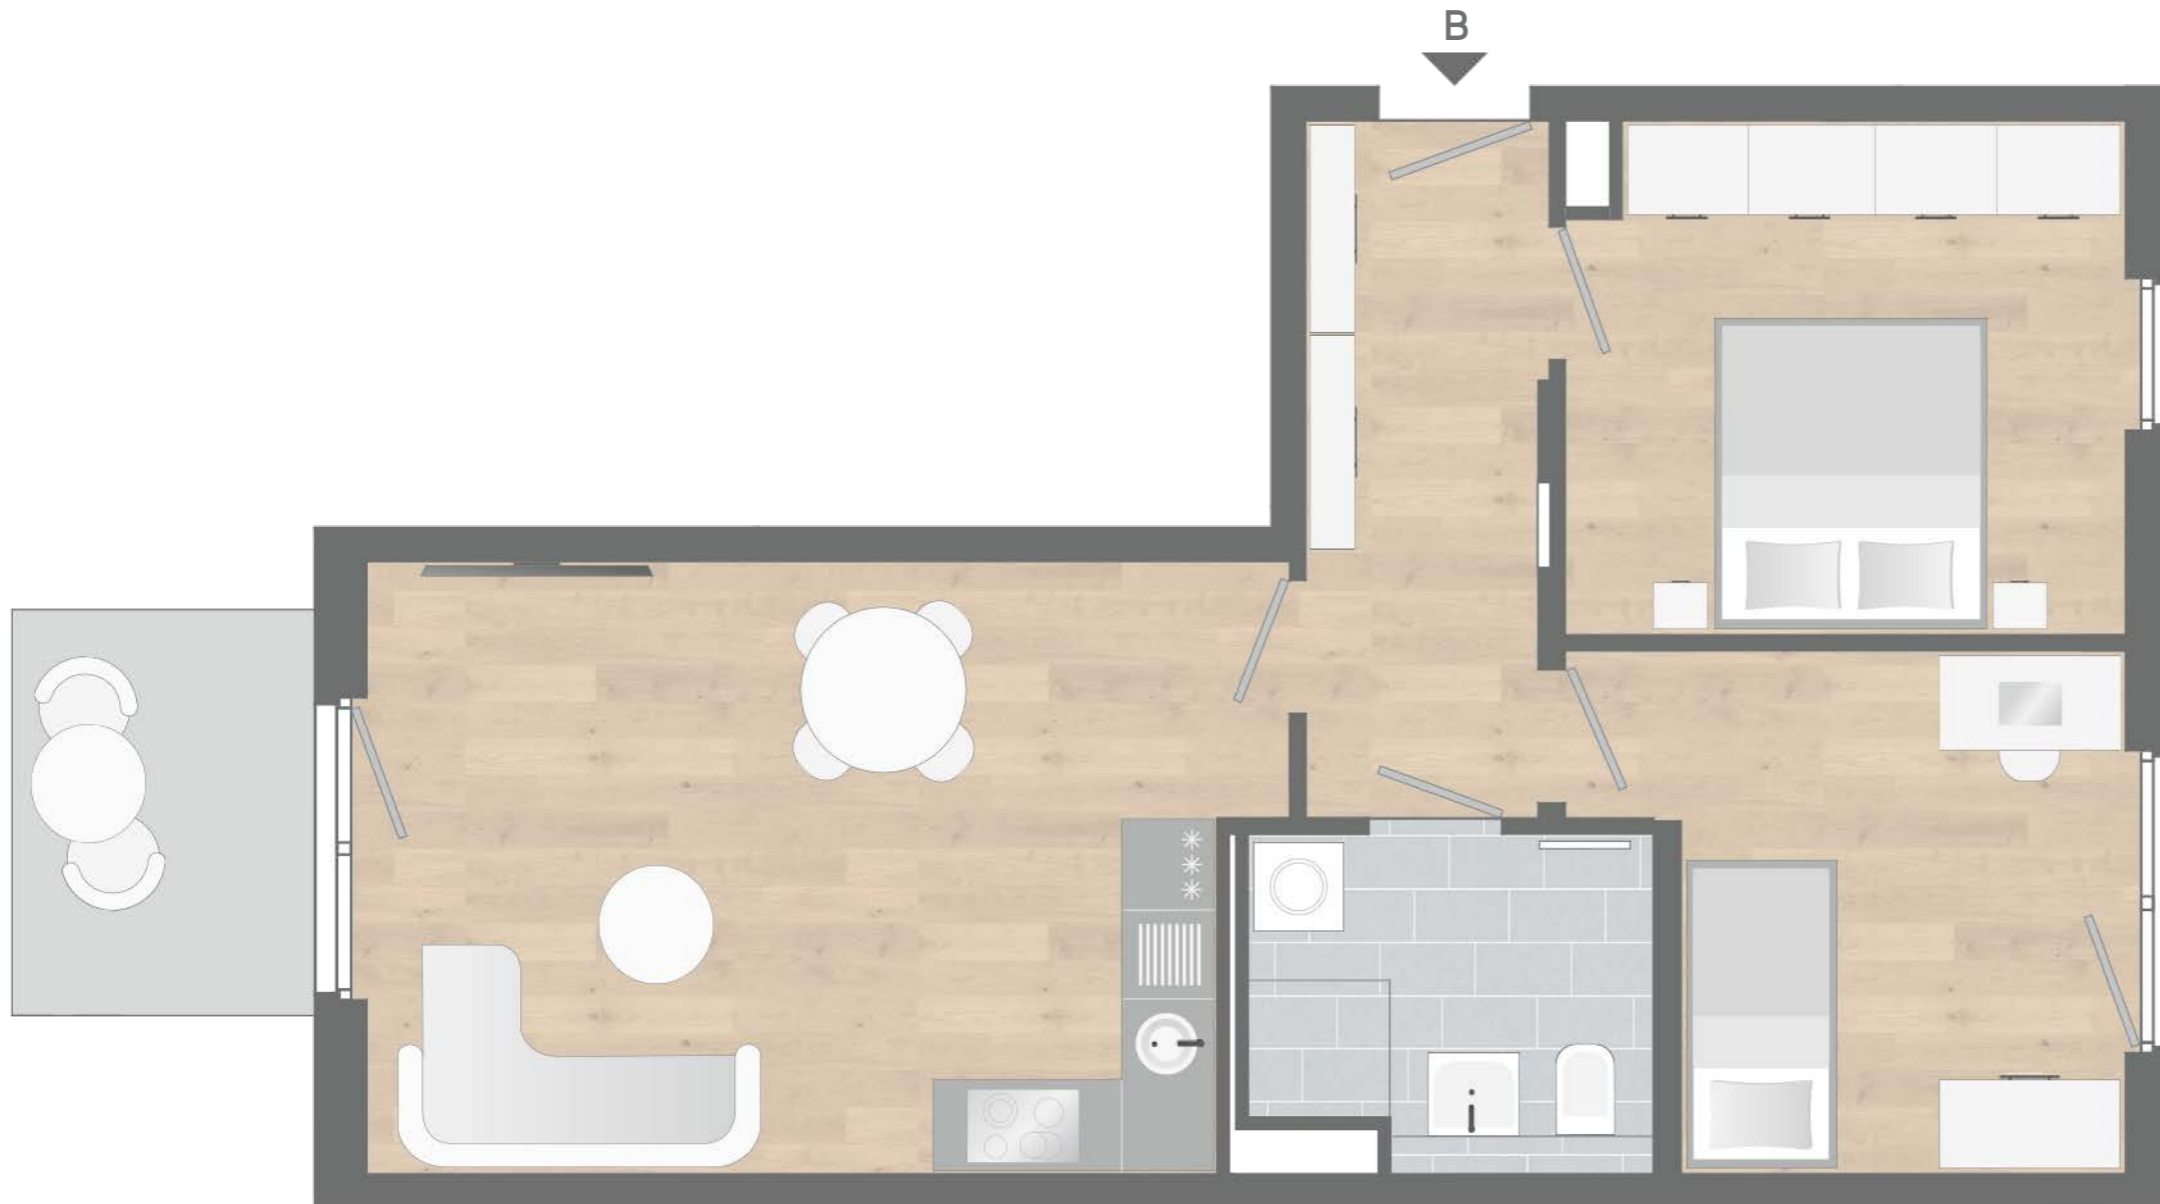

Maßstab ca. 1:50



Möblierung, Art und Verlegerichtung der Bodenbeläge, Fensteröffnungsrichtung exemplarisch aus Sicht des Illustrators.
 Behördliche sowie technische Auflagen und Änderungen vorbehalten. Möblierung nicht im Leistungsumfang enthalten.

- = Lichtschacht
- = Abgehängte Decke/Verkofferung
- = Heiz-/Elektroverteiler
- = Schacht
- = Handtuchwärmer
- = Waschmaschinenanschluss

B = Barrierefreie Wohnung gem. Art. 48 BayBo

