


VIVA

HAUS D
WHG 46 | 3. OG | 3 ZIMMER

WOHNFLÄCHE 80,13 m²
NUTZBARE FLÄCHE 92,07 m²

Wohnen / Essen / Kochen	26,83 m ²
Schlafen	12,54 m ²
Kind	11,02 m ²
Bad	5,57 m ²
DU / WC	4,66 m ²
Diele	7,57 m ²
Dachterrassen 50%	11,94 m ²
Wohnfläche	80,13 m²
Nutzbare Fläche	92,07 m²

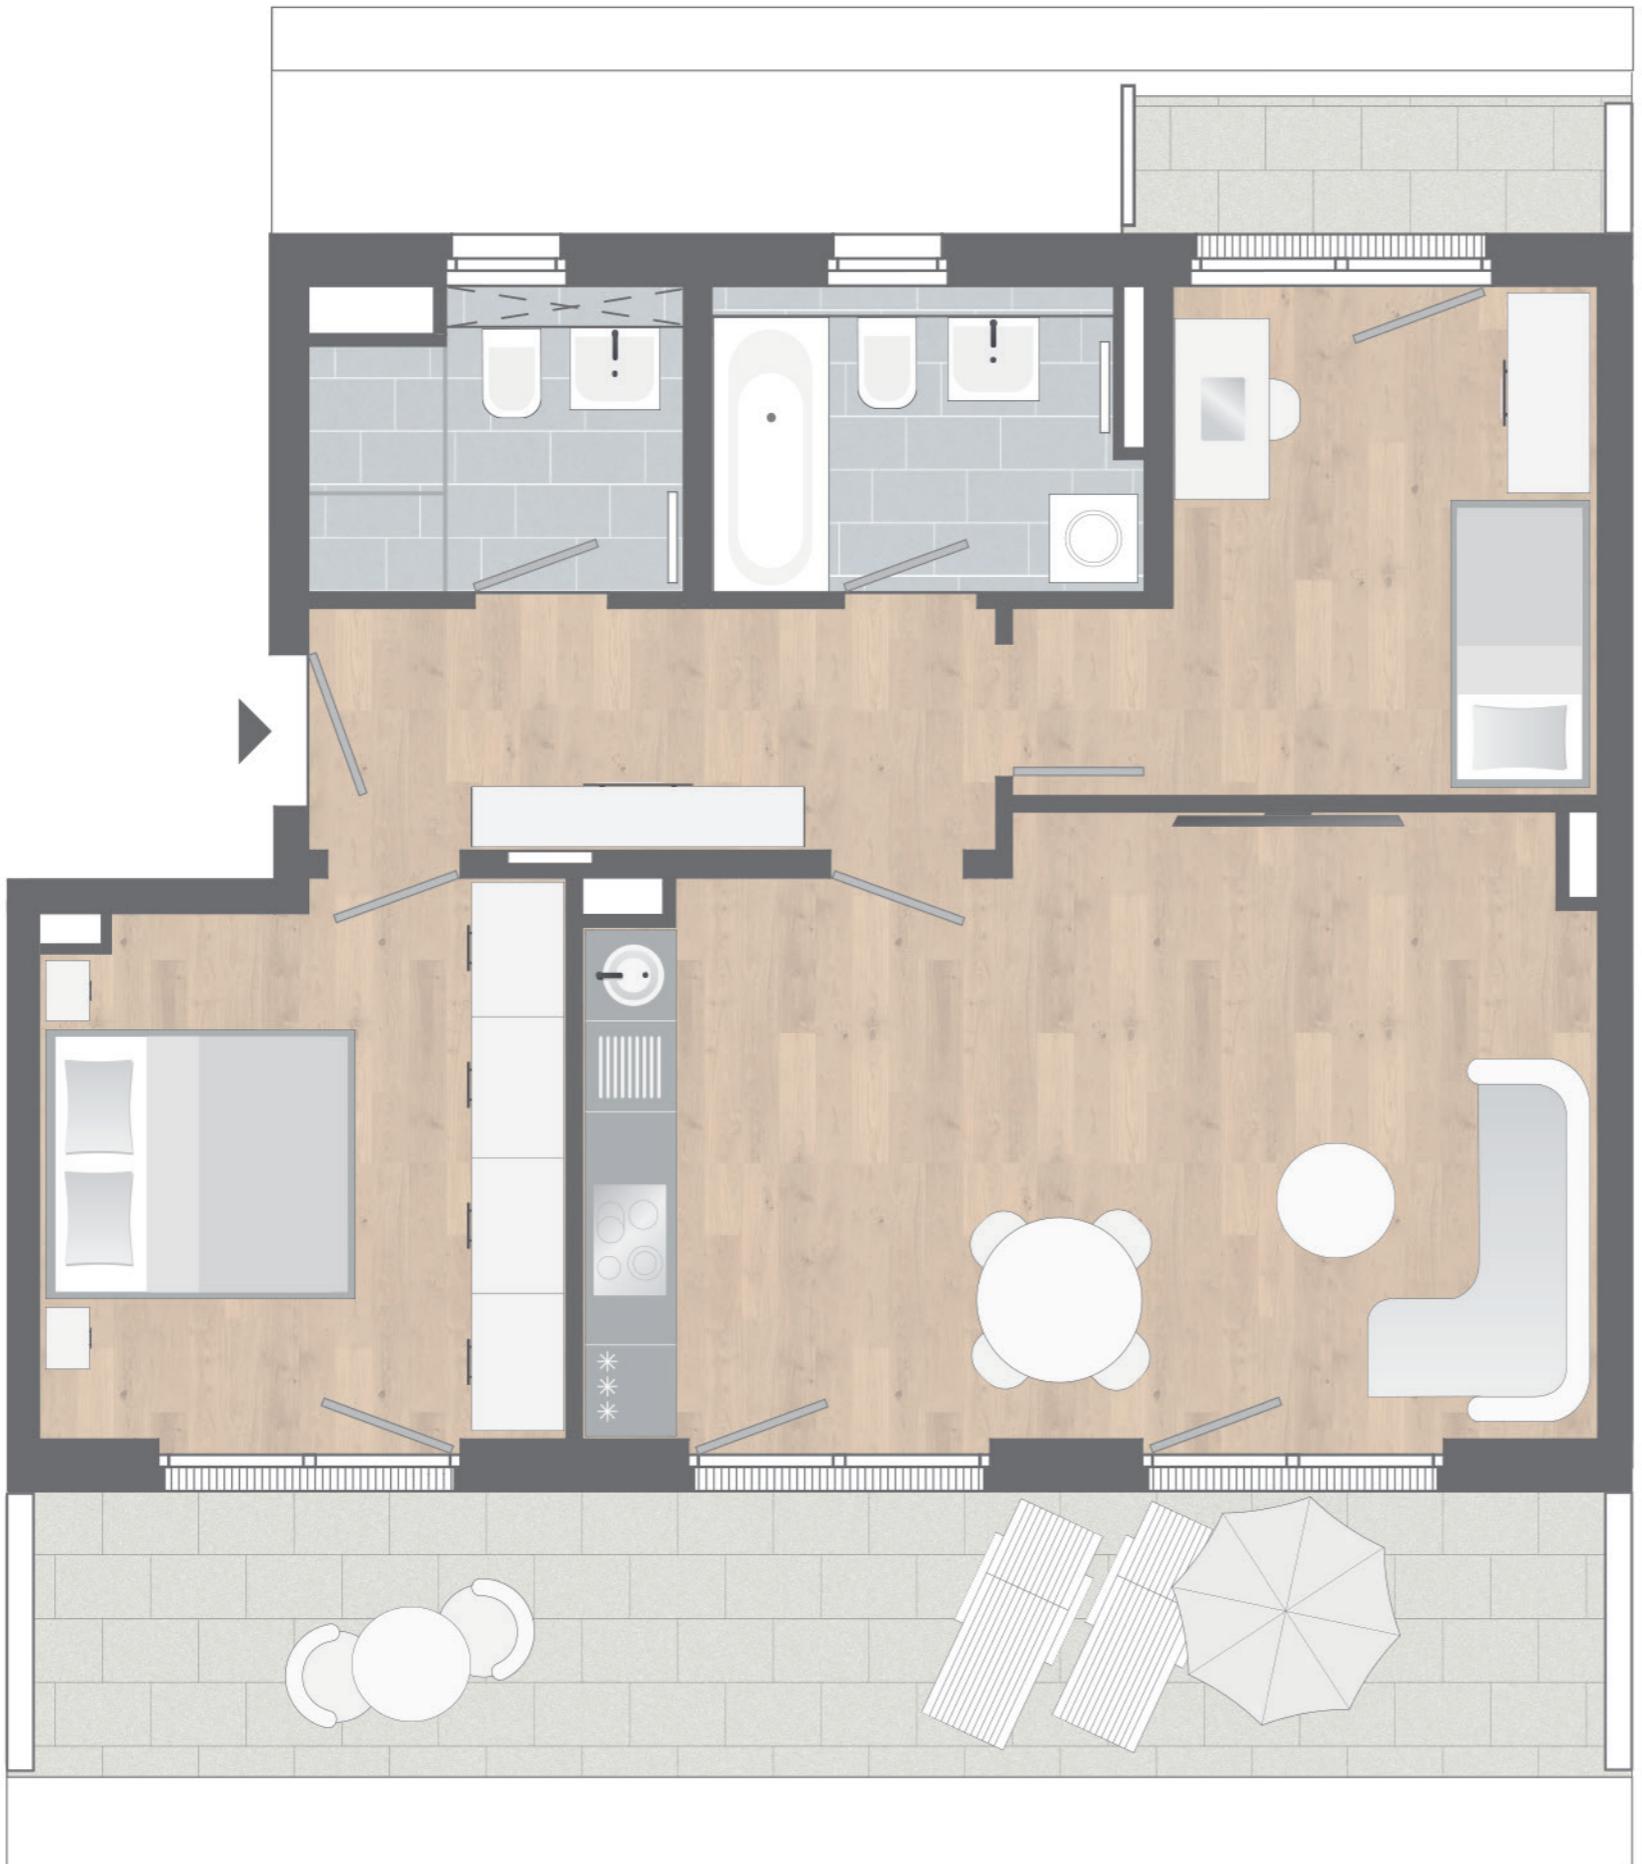

Maßstab ca. 1:50



Möblierung, Art und Verlegerichtung der Bodenbeläge, Fensteröffnungsrichtung exemplarisch aus Sicht des Illustrators.
Behördliche sowie technische Auflagen und Änderungen vorbehalten. Möblierung nicht im Leistungsumfang enthalten.

- = Lichtschacht
- = Abgehängte Decke/Verkofferung
- = Heiz-/Elektroverteiler
- = Schacht
- = Handtuchwärmer
- = Waschmaschinenanschluss

