


HAUS 5
WHG 56 | 1. OG | 1,5 ZIMMER

WOHNFLÄCHE 35,10 m²
 NUTZBARE FLÄCHE 37,60 m²






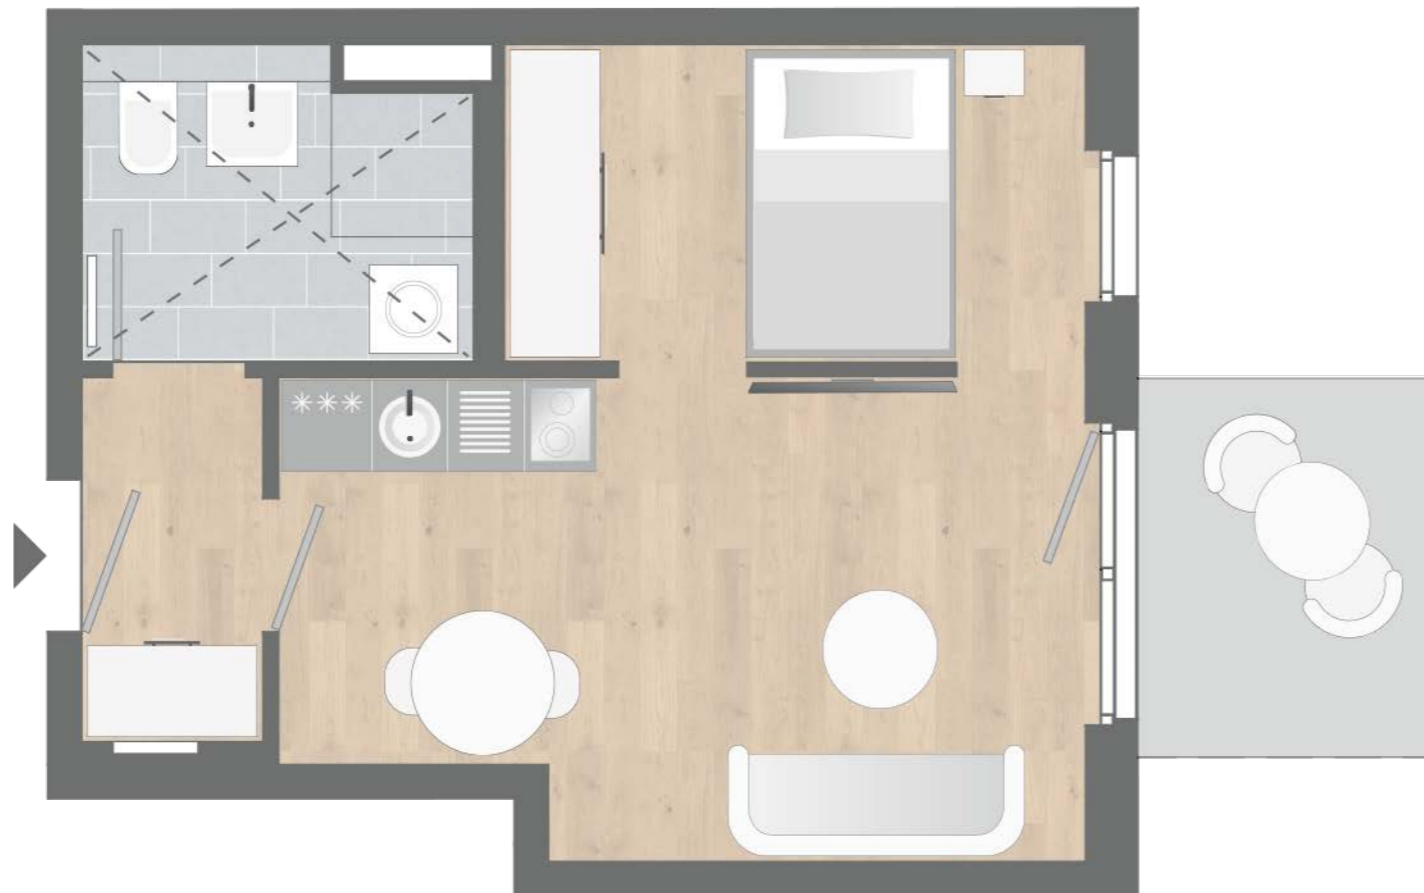


Wohnen / Essen / Kochen	16,14 m ²
Schlafen	8,17 m ²
DU / WC	5,13 m ²
Diele	3,16 m ²
Balkon 50%	2,50 m ²
Wohnfläche	35,10 m²
Nutzbare Fläche	37,60 m²

Maßstab ca. 1:50

 

Möblierung, Art und Verlegerichtung der Bodenbeläge, Fensteröffnungsrichtung exemplarisch aus Sicht des Illustrators.
 Behördliche sowie technische Auflagen und Änderungen vorbehalten. Möblierung nicht im Leistungsumfang enthalten.

-  = Lichtschacht
-  = Abgehängte Decke/Verkofferung
-  = Heiz-/Elektroverteiler
-  = Schacht
-  = Handtuchwärmer
-  = Waschmaschinenanschluss

