


HAUS 6
WHG 68 | 2. OG | 1,5 ZIMMER

WOHNFLÄCHE 40,83 m²
 NUTZBARE FLÄCHE 50,95 m²

Wohnen / Essen / Kochen	13,82 m ²
Schlafen	8,45 m ²
DU / WC	4,99 m ²
Diele	3,45 m ²
Dachterrasse 50%	10,12 m ²
Wohnfläche	40,83 m²
Nutzbare Fläche	50,95 m²

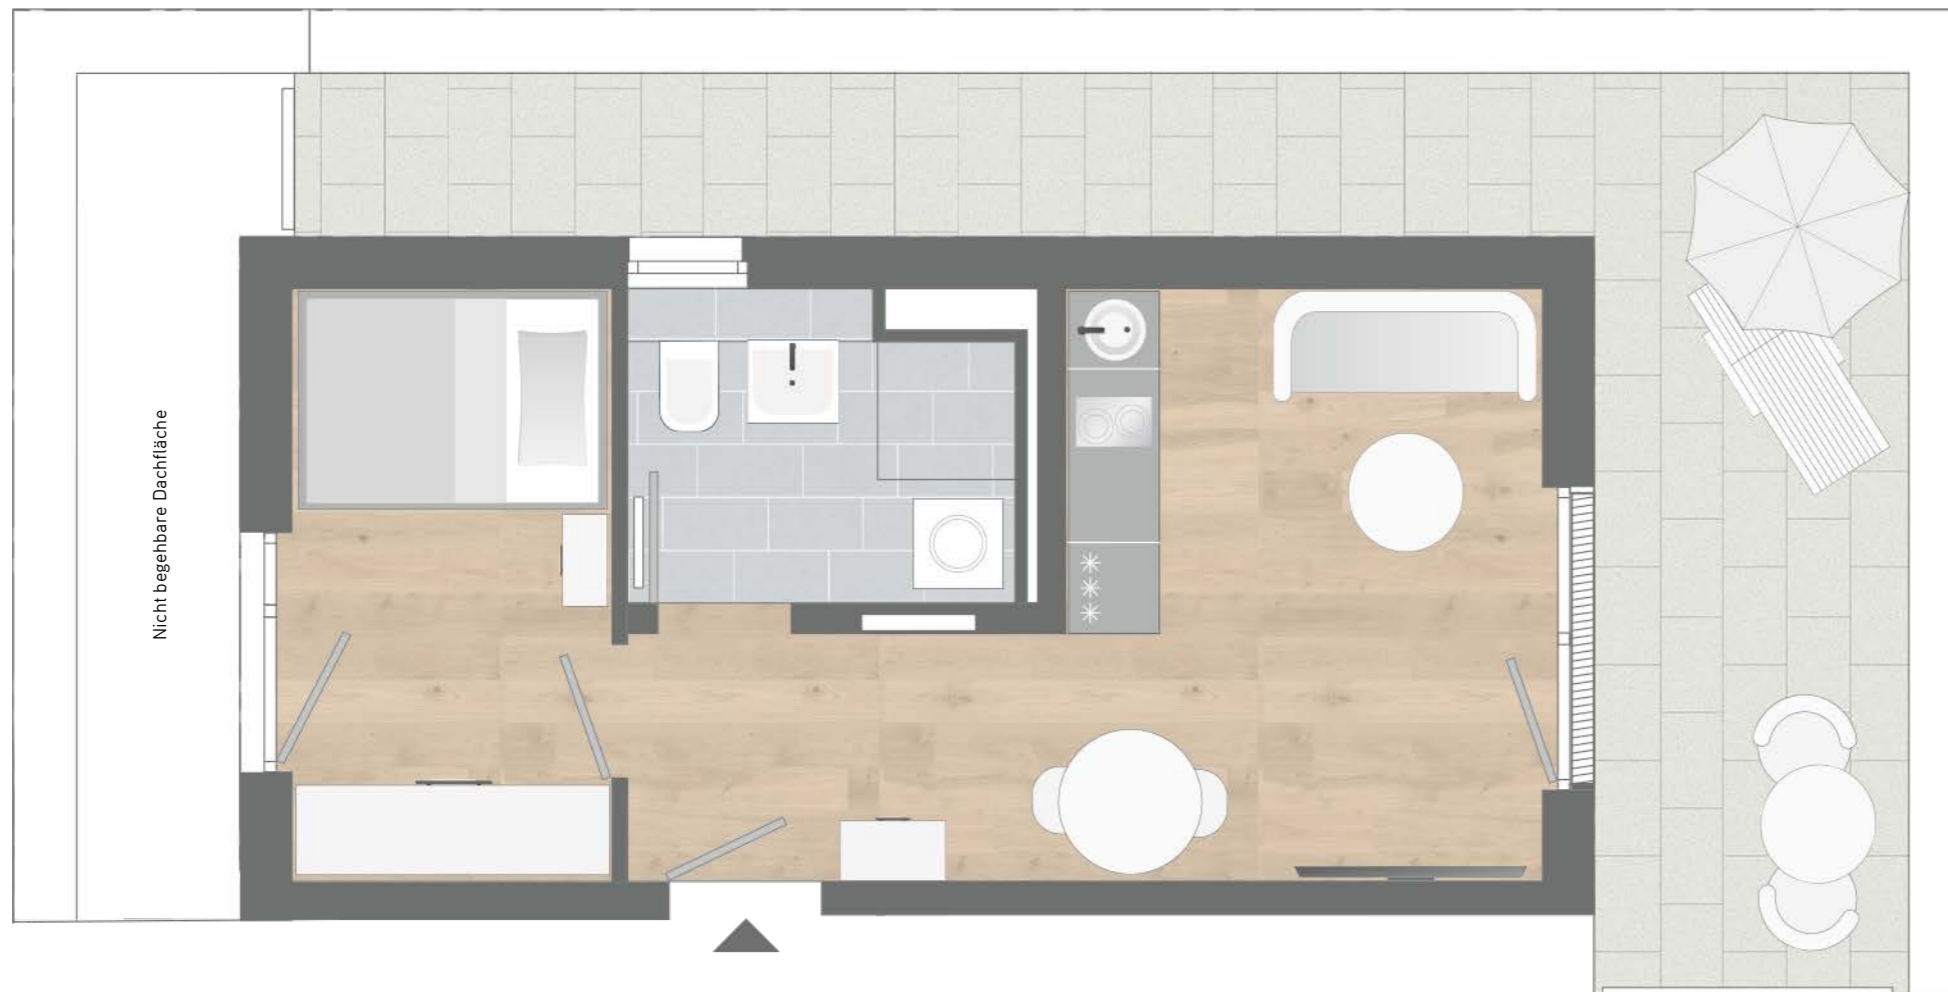

Maßstab ca. 1:50



Möblierung, Art und Verlegerichtung der Bodenbeläge, Fensteröffnungsrichtung exemplarisch aus Sicht des Illustrators.
 Behördliche sowie technische Auflagen und Änderungen vorbehalten. Möblierung nicht im Leistungsumfang enthalten.

- = Lichtschacht
- = Abgehängte Decke/Verkofferung
- = Heiz-/Elektroverteiler
- = Schacht
- = Handtuchwärmer
- = Waschmaschinenanschluss

