


Haus A  
 WHG 2 | EG | 3 Zimmer  
 Wohnfläche 84,33 m<sup>2</sup>  
 Nutzbare Fläche 89,27 m<sup>2</sup>  
 Barrierefrei

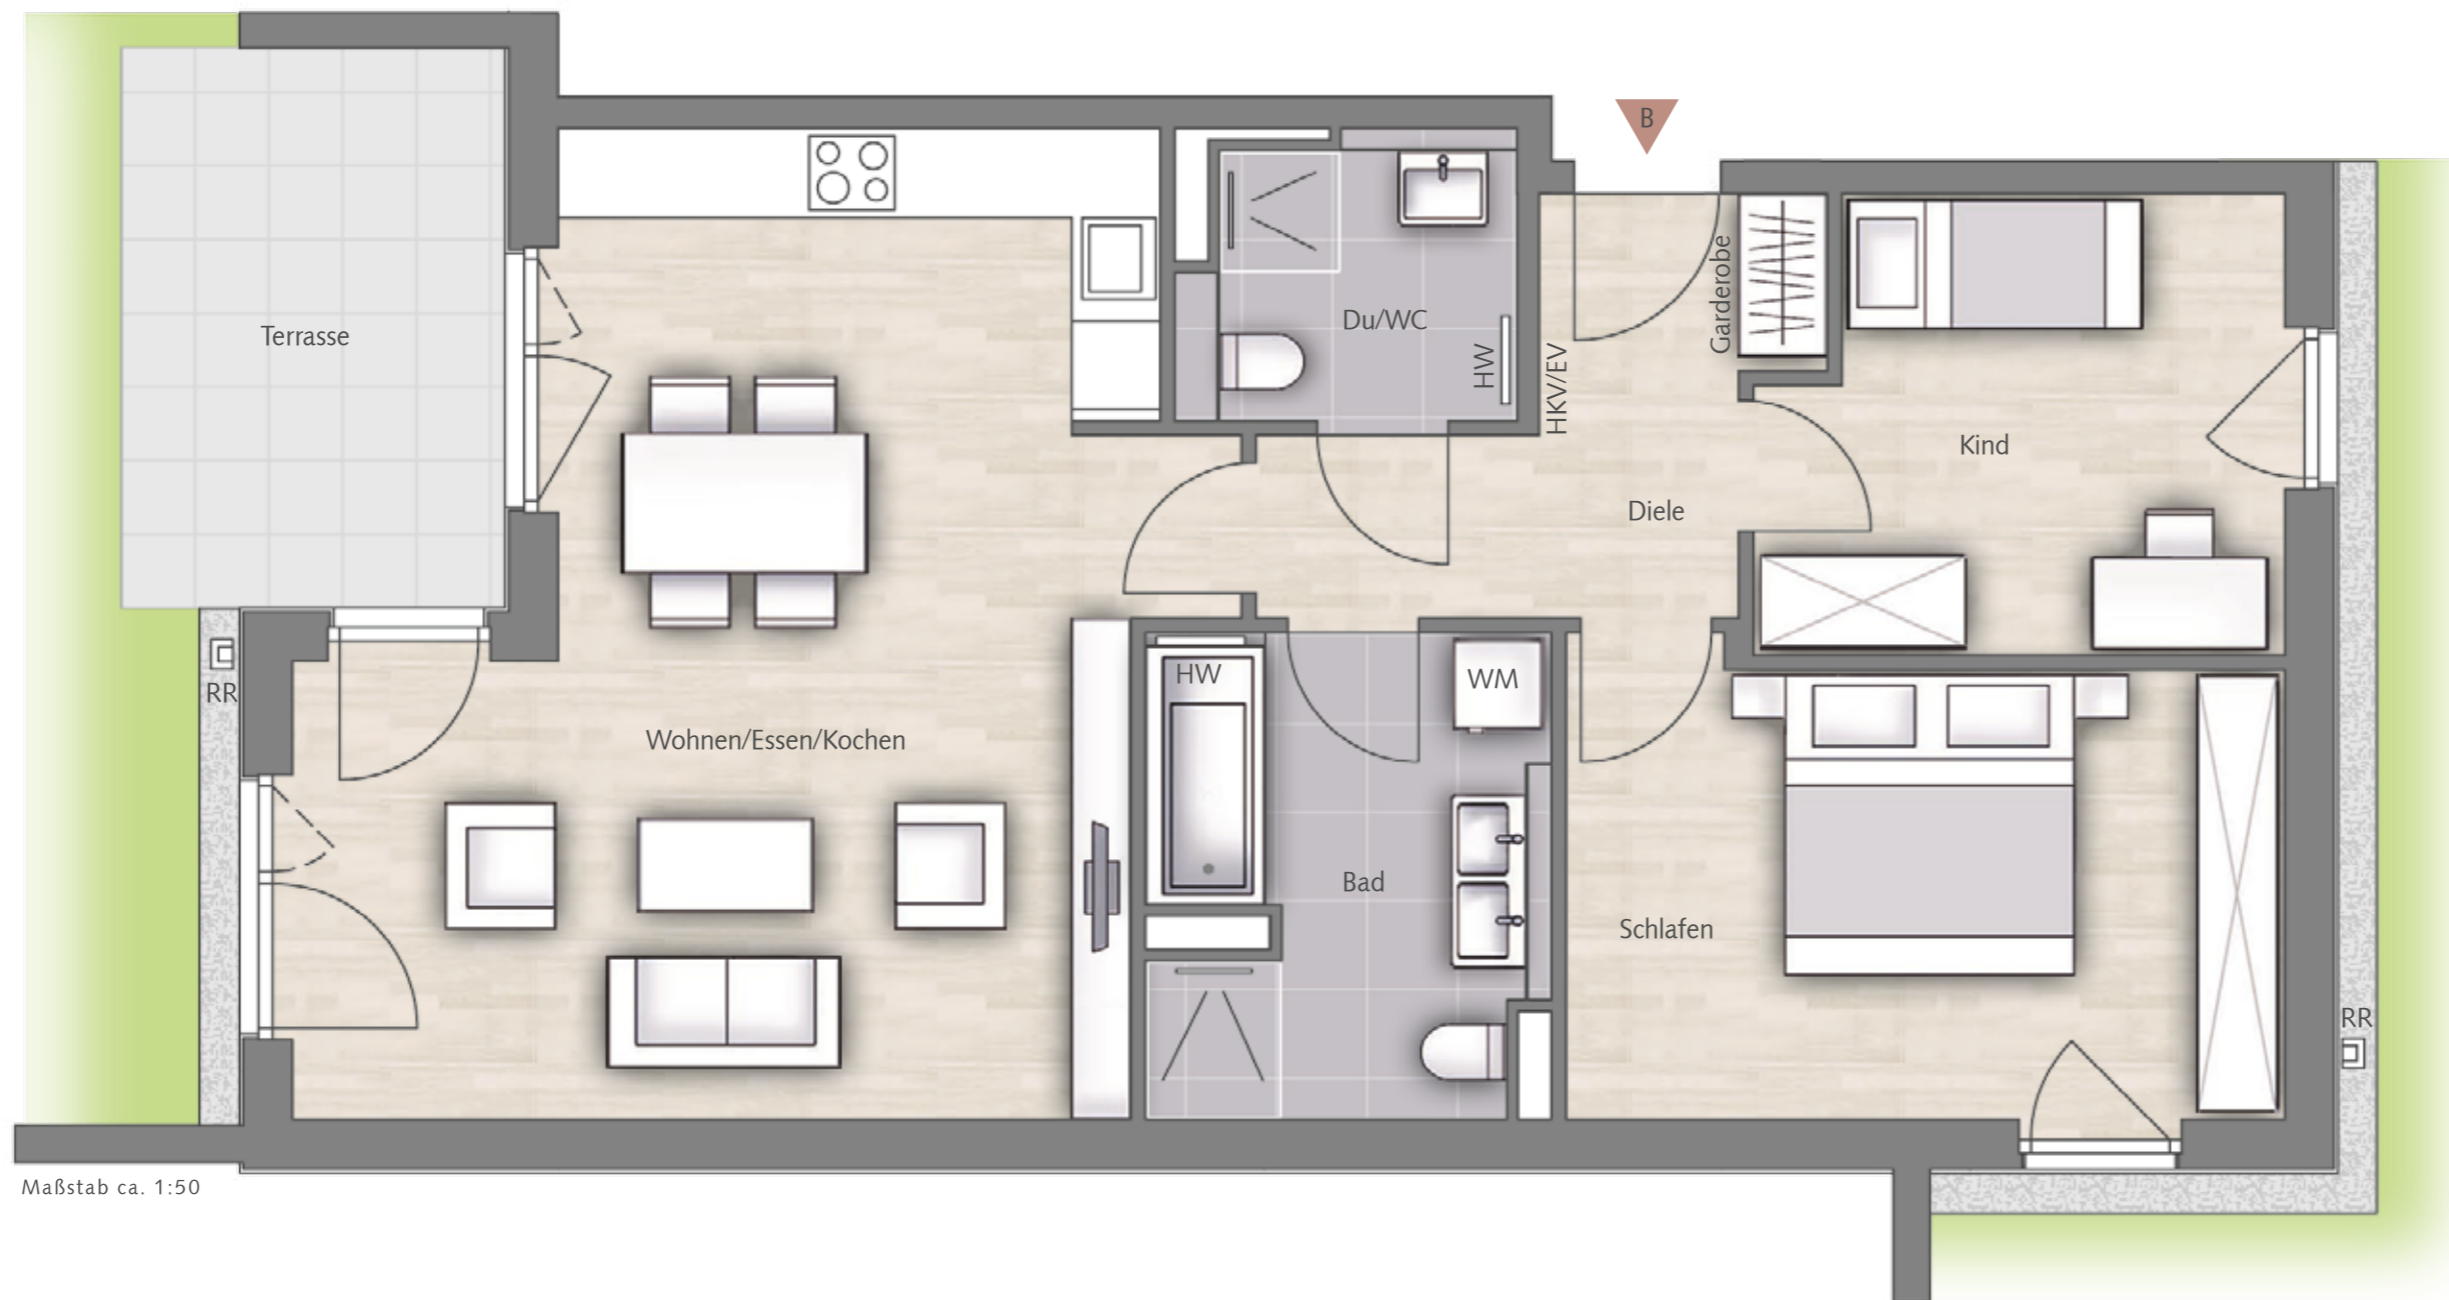

Maßstab ca. 1:50

Wohnen/Essen/Kochen	33,79 m <sup>2</sup>
Schlafen	15,35 m <sup>2</sup>
Kind	10,70 m <sup>2</sup>
Bad	8,44 m <sup>2</sup>
Du/WC	4,15 m <sup>2</sup>
Diele	6,24 m <sup>2</sup>
Garderobe	0,72 m <sup>2</sup>
Terrasse 1/2	4,94 m <sup>2</sup>
<b>Wohnfläche</b>	<b>84,33 m<sup>2</sup></b>
<b>Nutzbare Fläche</b>	<b>89,27 m<sup>2</sup></b>

- B = Barrierefreie Wohnung gem. BayBo Art. 48 Abs. 1
- WM = Waschmaschinenanschluss
- HKV = Heizkreisverteilung
- EV = Elektroverteilung
- HW = Handtuchwärmer
- RR = Regenfallrohr
- LS = Lichtschacht
- SW = Sonderwunsch

Sanitäre Einrichtungsgegenstände und Möblierung sind beispielhaft. Die dargestellte Möblierung gehört nicht zum Leistungsumfang.

