


Haus 05 | 2 Zimmer







WHG 80 | EG

Wohnfläche 57,10 m²

Nutzbare Fläche 60,36 m²

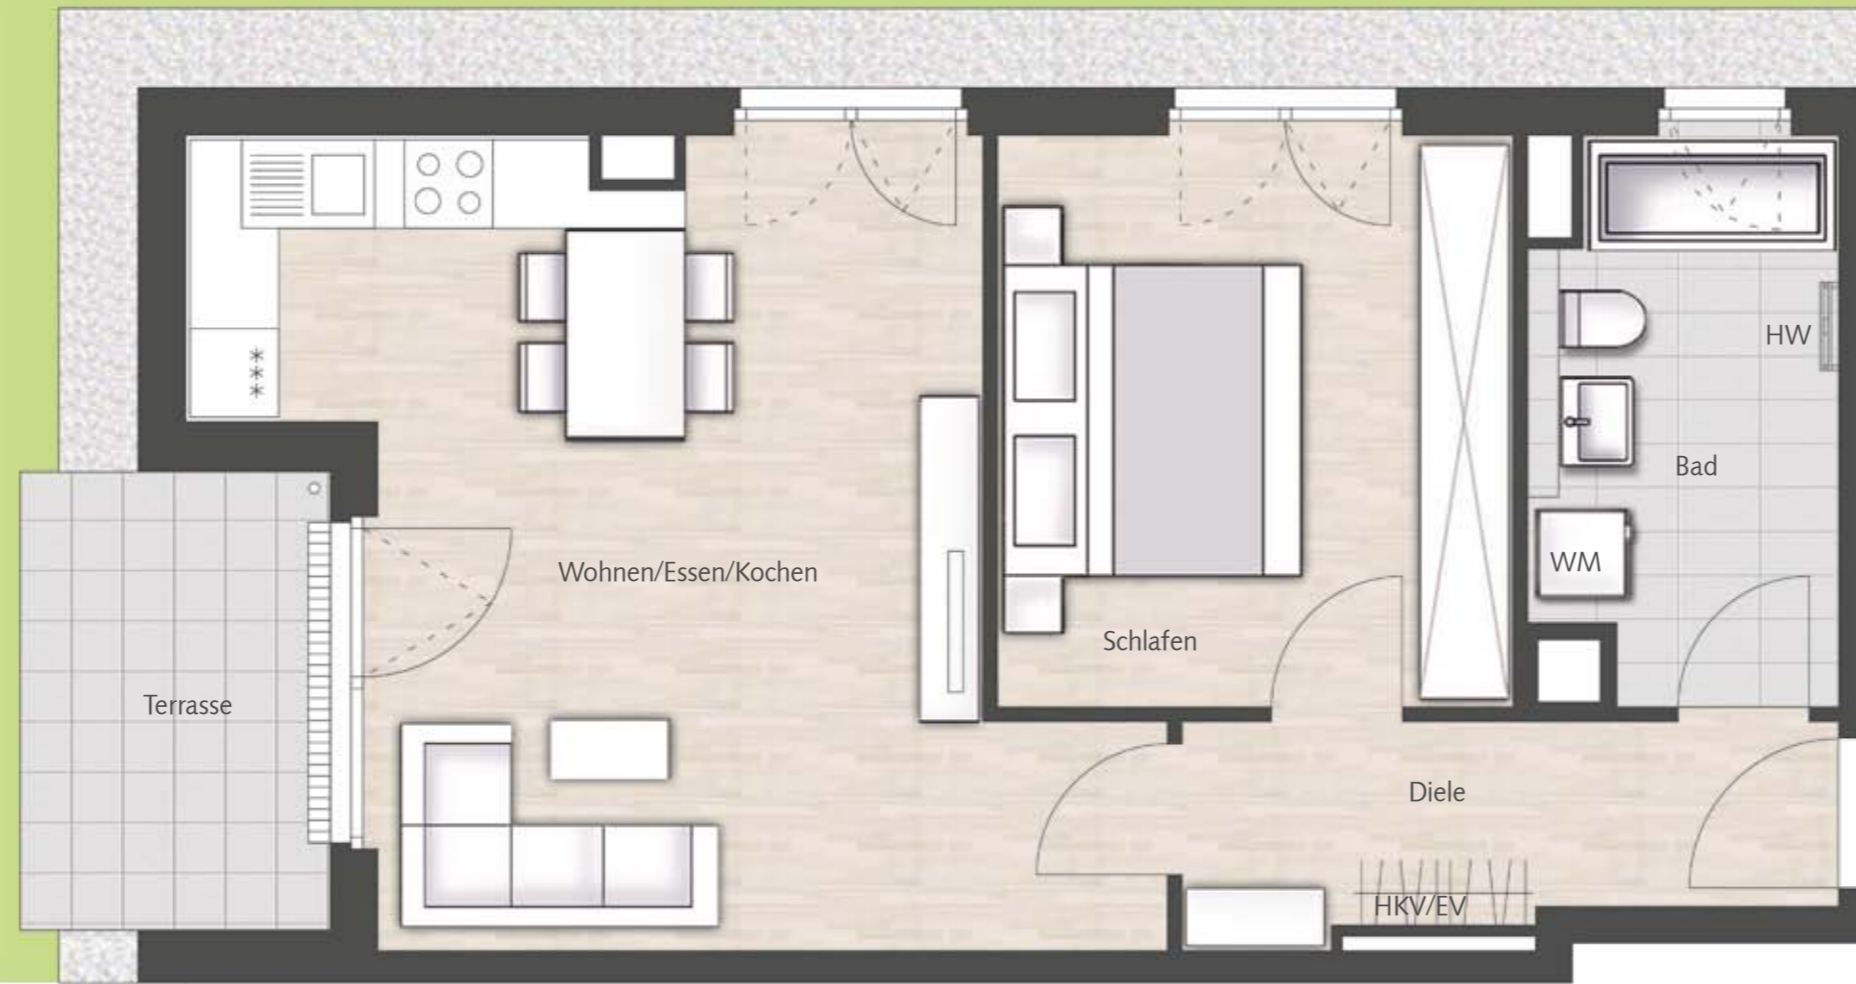

Maßstab ca. 1:50

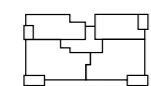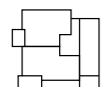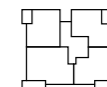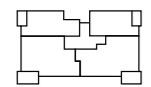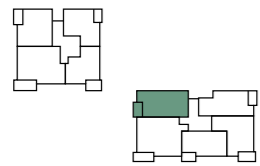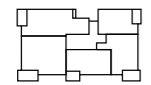

Wohnen/Essen/Kochen	26,82 m ²
Schlafen	13,51 m ²
Bad	7,48 m ²
Diele	6,03 m ²
Terrasse 1/2	3,26 m ²

Wohnfläche	57,10 m ²
Nutzbare Fläche	60,36 m ²

- B = Barrierefreie Wohnung gem. BayBo Art. 48 Abs. 1
- WM = Waschmaschinenanschluss
- HKV = Heizkreisverteilung
- EV = Elektroverteilung
- HW = Handtuchwärmer
- bgIDu = Bodengleiche Dusche
- AD = Abgehängte Decke
- LS = Lichtschacht

Sanitäre Einrichtungsgegenstände, Möblierung und Verlegerichtung der Bodenbeläge sind beispielhaft. Die dargestellte Möblierung gehört nicht zum Leistungsumfang.