

Haus 07 | 3 Zimmer


WHG 129 | 1.OG

WHG 134 | 2.OG





WHG 139 | 3.OG

Wohnfläche 76,02 m²

Nutzbare Fläche 79,83 m²

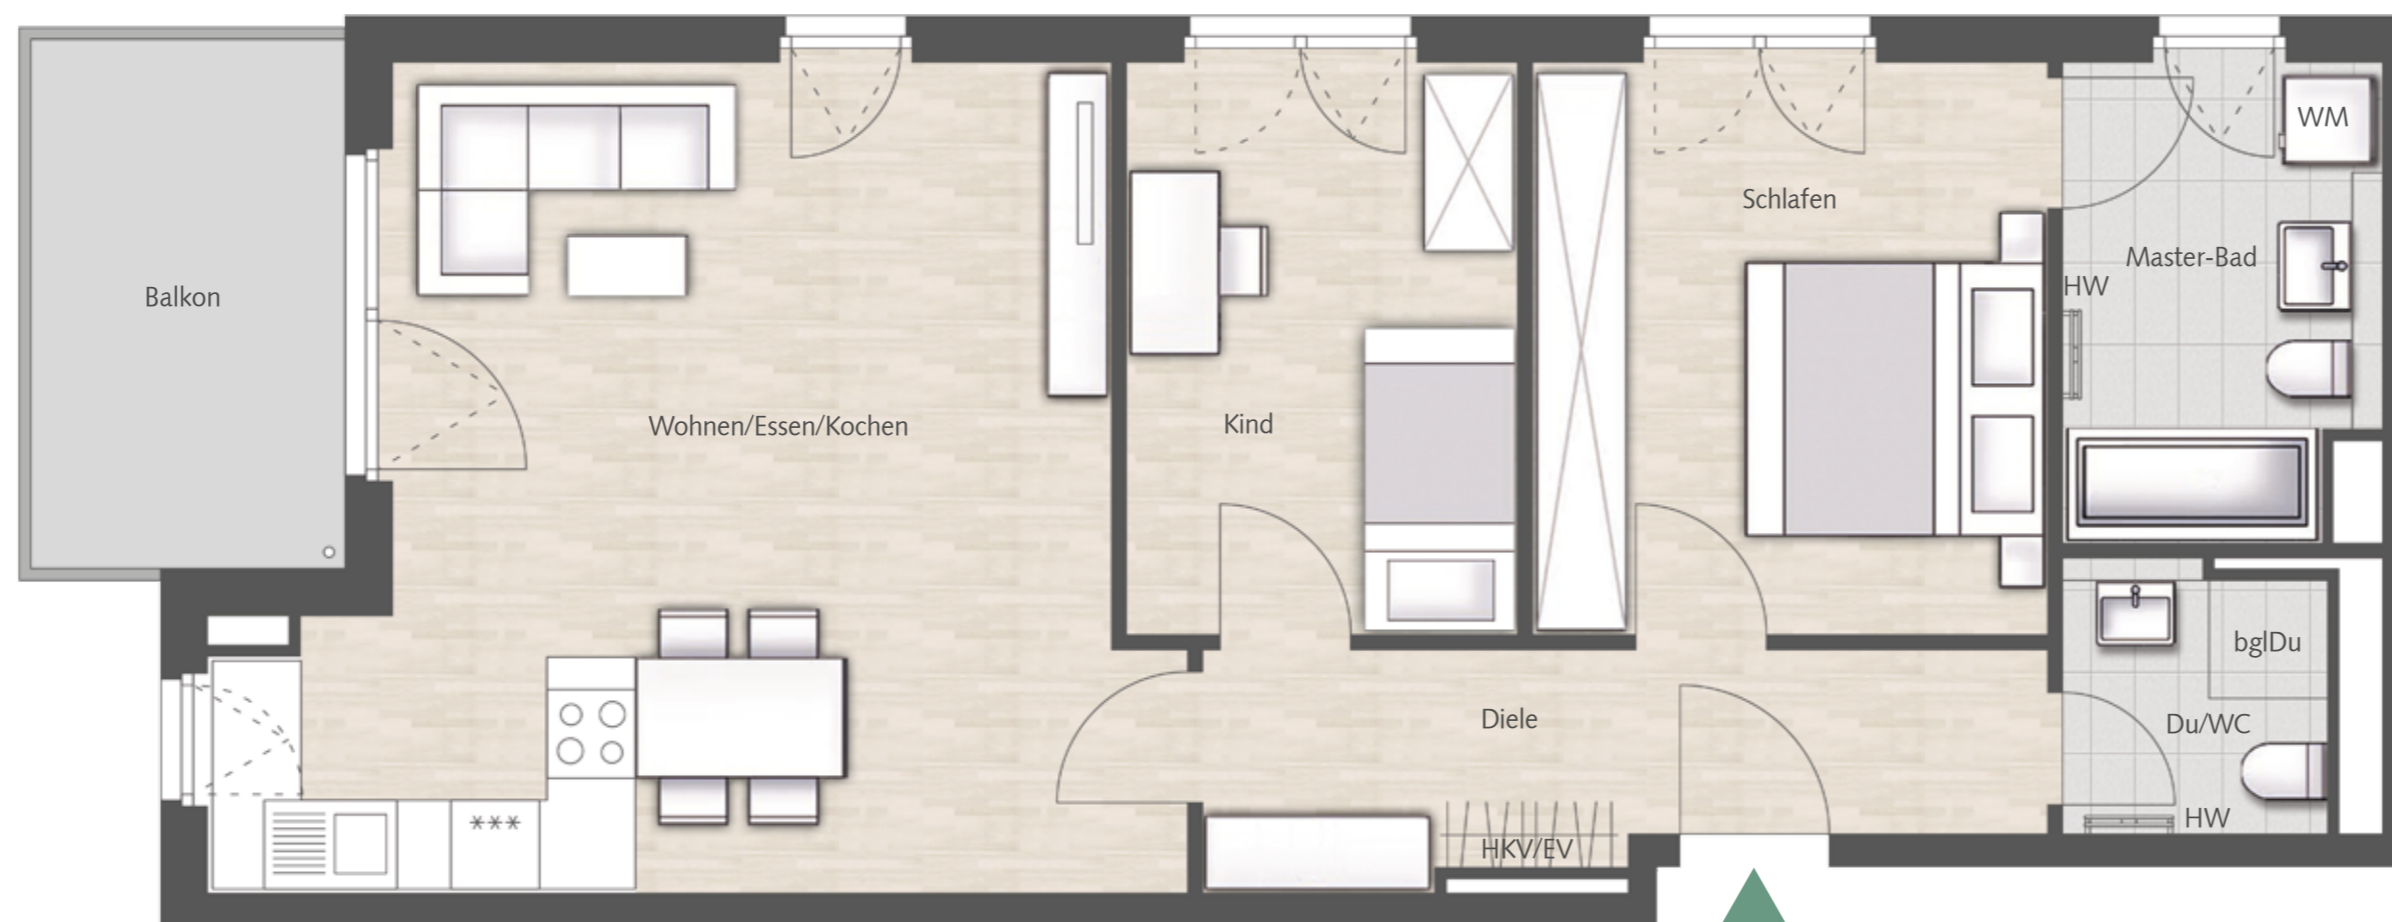

Maßstab ca. 1:50

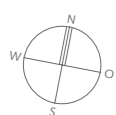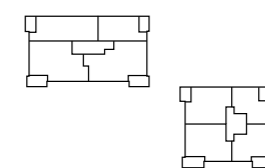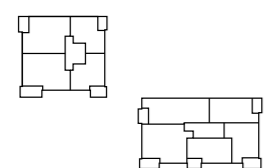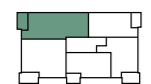

Wohnen/Essen/Kochen	30,40 m ²
Schlafen	13,51 m ²
Kind	10,26 m ²
Master-Bad	6,73 m ²
Du/WC	3,23 m ²
Diele	8,08 m ²
Balkon 1/2	3,81 m ²

Wohnfläche	76,02 m ²
Nutzbare Fläche	79,83 m ²

- B = Barrierefreie Wohnung gem. BayBo Art. 48 Abs. 1
- WM = Waschmaschinenanschluss
- HKV = Heizkreisverteilung
- EV = Elektroverteilung
- HW = Handtuchwärmer
- bglDu = Bodengleiche Dusche
- AD = Abgehängte Decke
- LS = Lichtschacht

Sanitäre Einrichtungsgegenstände, Möblierung und Verlegerichtung der Bodenbeläge sind beispielhaft. Die dargestellte Möblierung gehört nicht zum Leistungsumfang.

Aufgrund einer sehr individuellen Architektur und der abwechslungsreichen Fassade kann es in einigen Grundrissen zu Abweichungen bei Fenstern und Balkonen/Loggien kommen. Gerne überreichen wir auf Nachfrage einen verbindlichen Grundriss der Wohnung.