
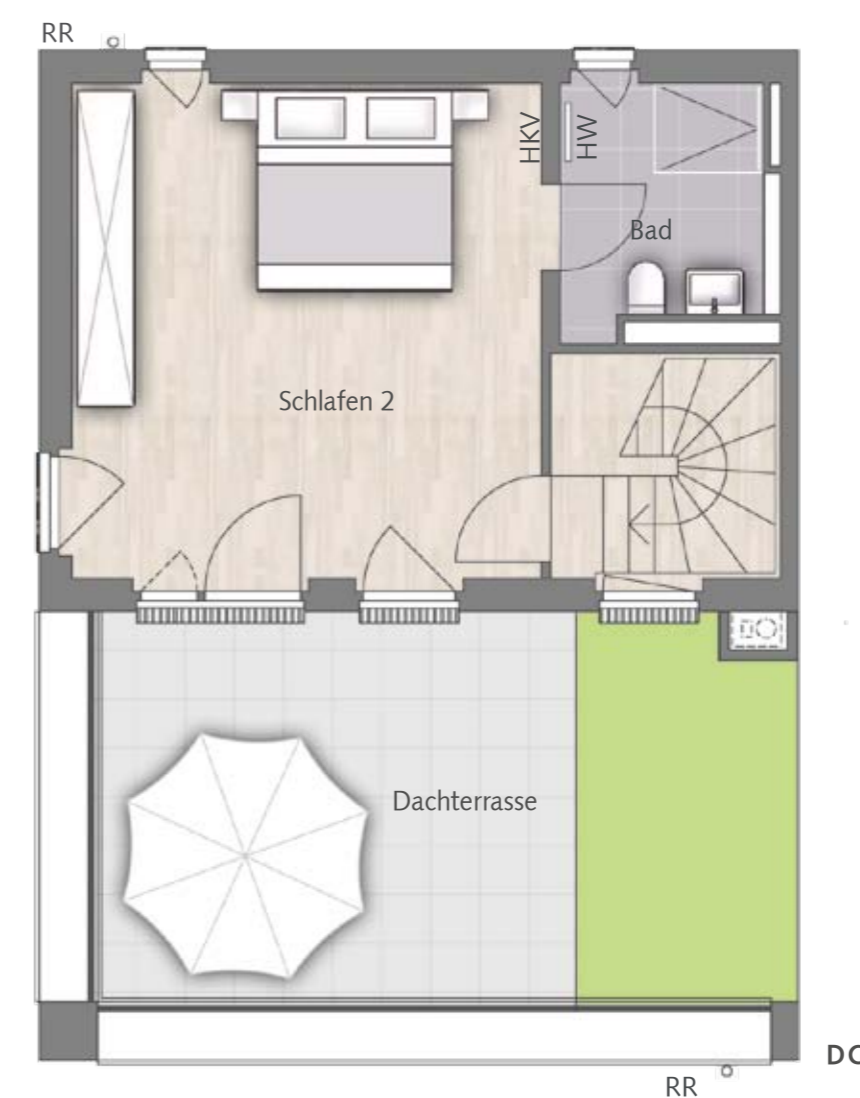
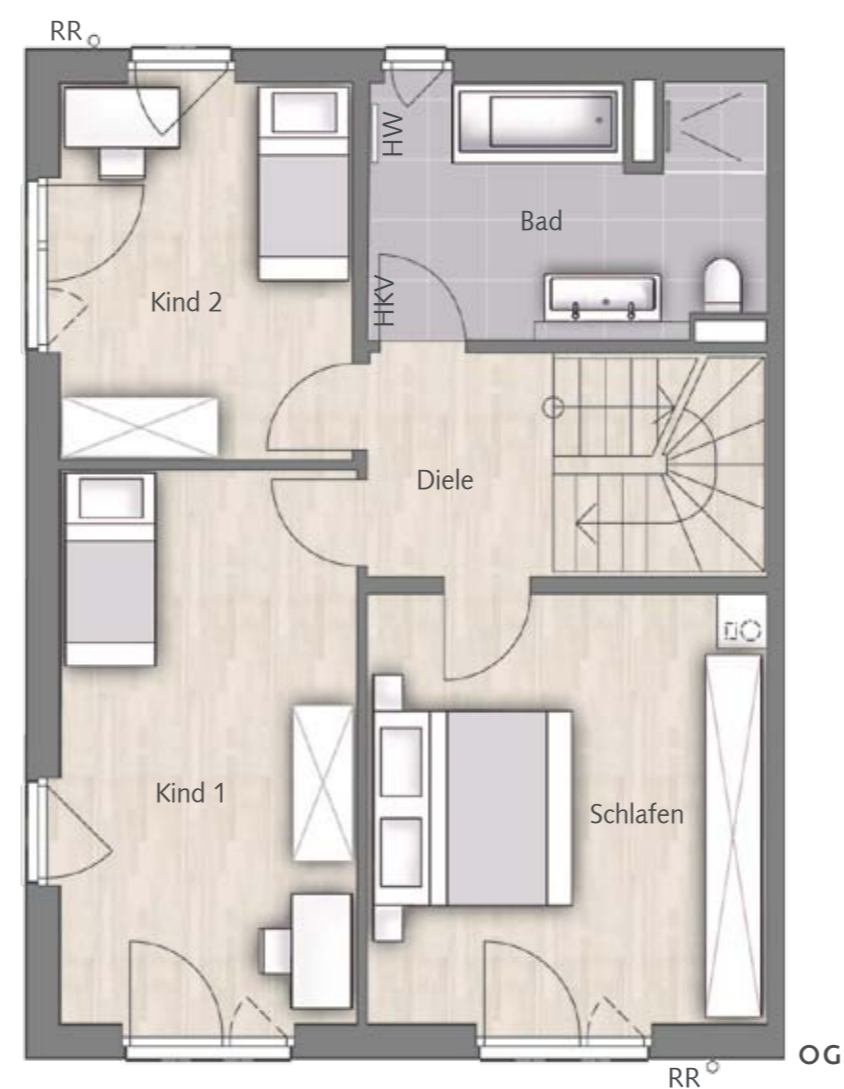
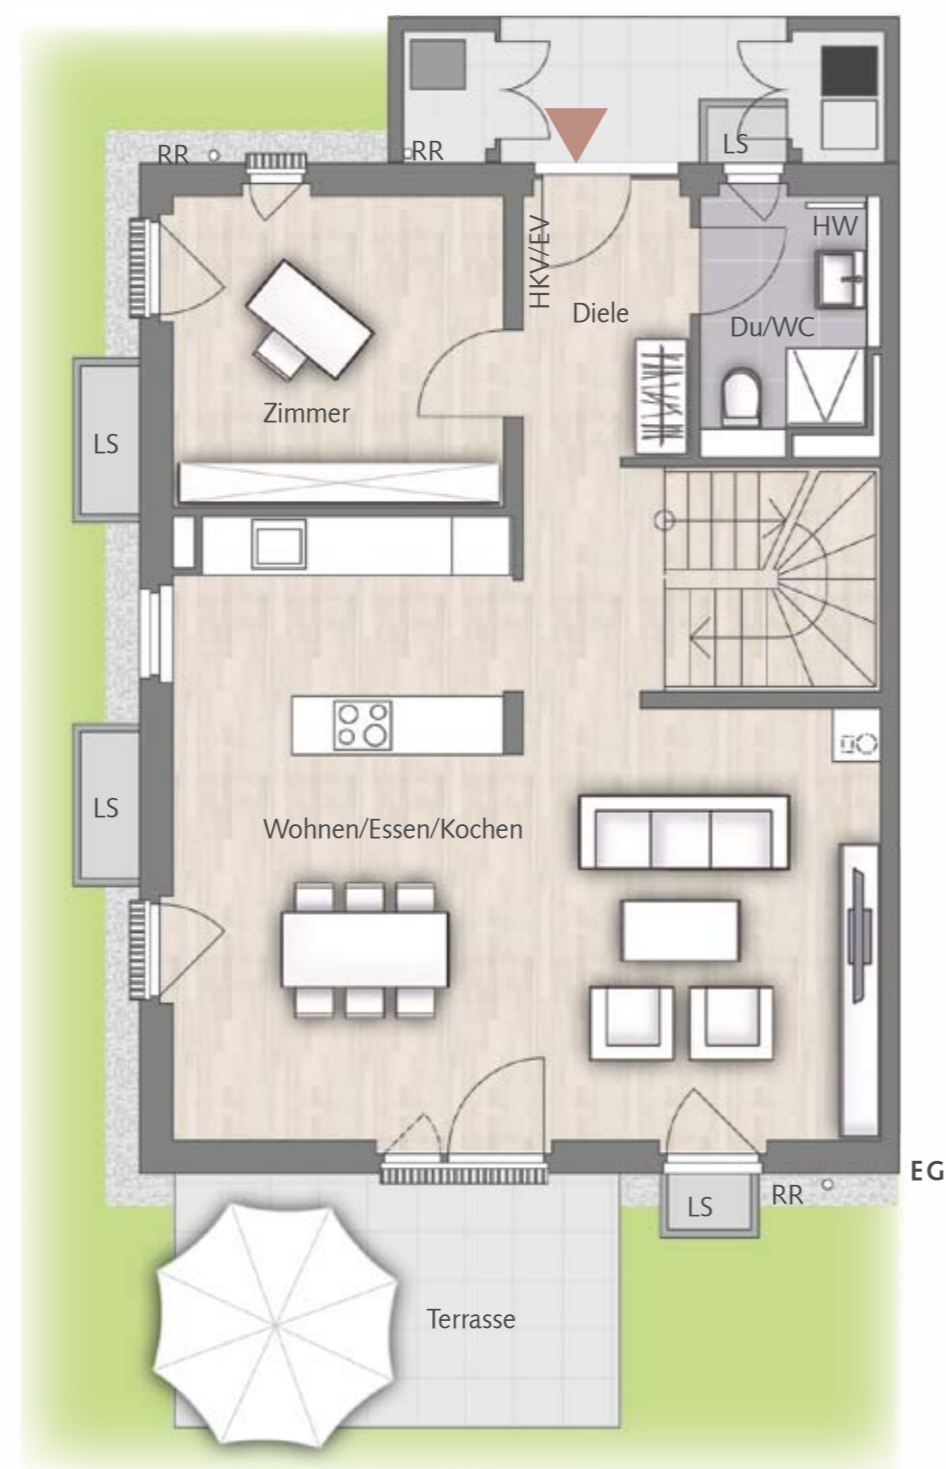


Haus 05
6 Zimmer
Wohnfläche 177,49 m²
Nutzbare Fläche 249,98 m²

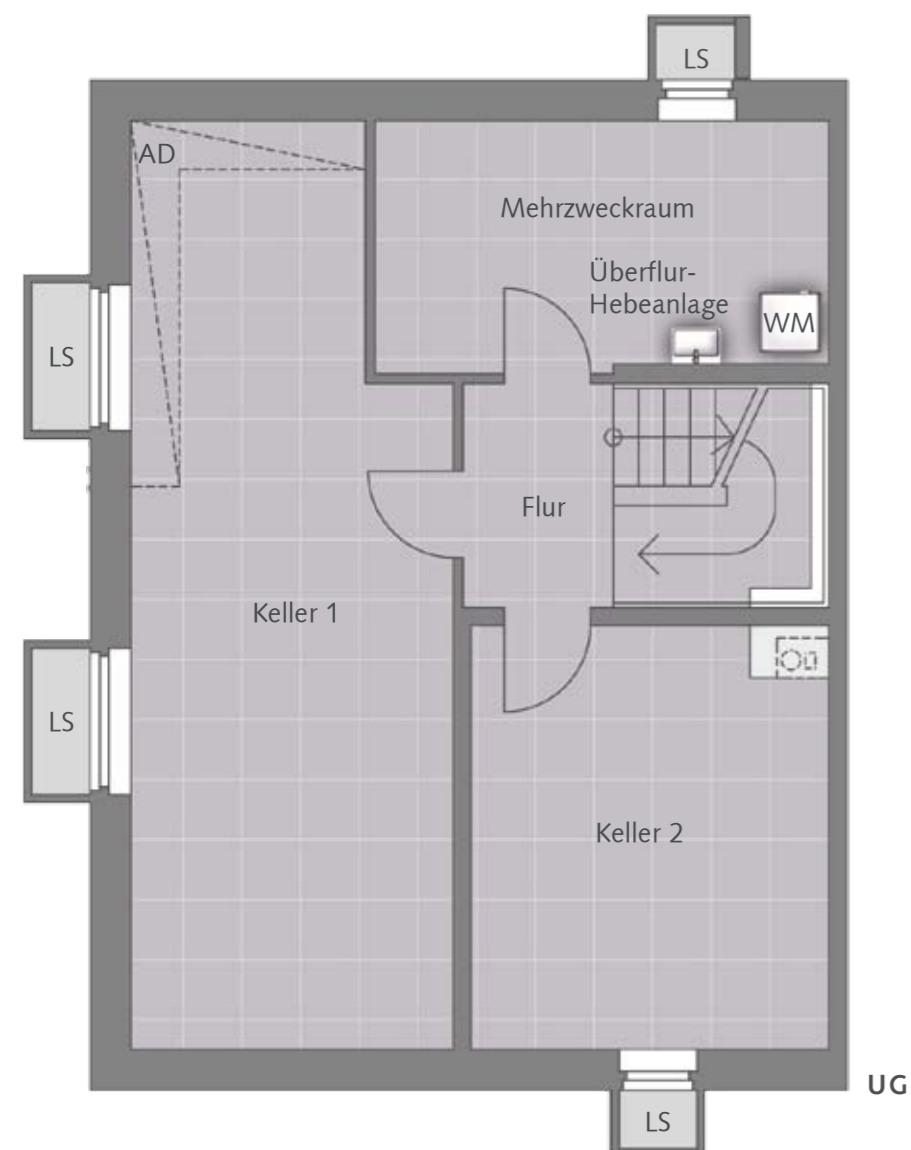

DG		
Schlafen 2	25,00 m ²	25,00 m ²
Bad	5,40 m ²	5,40 m ²
Dachterrasse 1/2	9,98 m ²	19,96 m ²

OG		
Schlafen 1	18,34 m ²	18,34 m ²
Kind 1	17,85 m ²	17,85 m ²
Kind 2	12,07 m ²	12,07 m ²
Bad	10,38 m ²	10,38 m ²
Diele	3,73 m ²	3,73 m ²

EG		
Wohnen/Essen/Kochen	42,97 m ²	42,97 m ²
Zimmer	11,03 m ²	11,03 m ²
Diele	4,84 m ²	4,84 m ²
Du/WC	4,59 m ²	4,59 m ²
Terrasse 1/2	5,93 m ²	11,86 m ²

UG		
Flur	5,38 m ²	5,38 m ²
Mehrzweckraum		11,94 m ²
Keller 1		29,00 m ²
Keller 2		15,64 m ²

Wohnfläche	177,49 m²	
Nutzbare Fläche		249,98 m²

WM = Waschmaschinenanschluss
HKV = Heizkreisverteilung
EV = Elektroverteilung
HW = Handtuchwärmer
RR = Regenfallrohr
LS = Lichtschacht
TRV = Treppenvorraum
SW = Sonderwunsch
AD = Abgehängte Decke

Sanitäre Einrichtungsgegenstände und Möblierung sind beispielhaft. Die dargestellte Möblierung gehört nicht zum Leistungsumfang.