

HAUS 3 | 4 ZIMMER

WHG 44 | 1.OG





WHG 50 | 2.OG

WHG 56 | 3.OG

WHG 61 | 4.OG

WHG 66 | 5.OG

WOHNFLÄCHE 97,72 m²
NUTZBARE FLÄCHE 101,28 m²

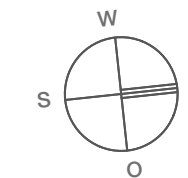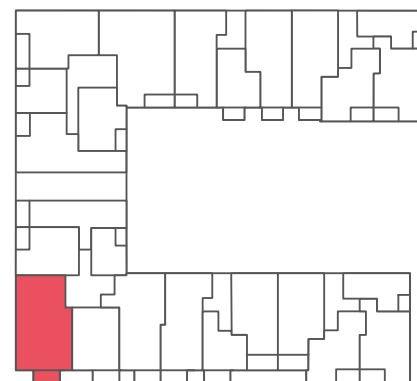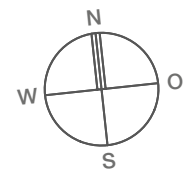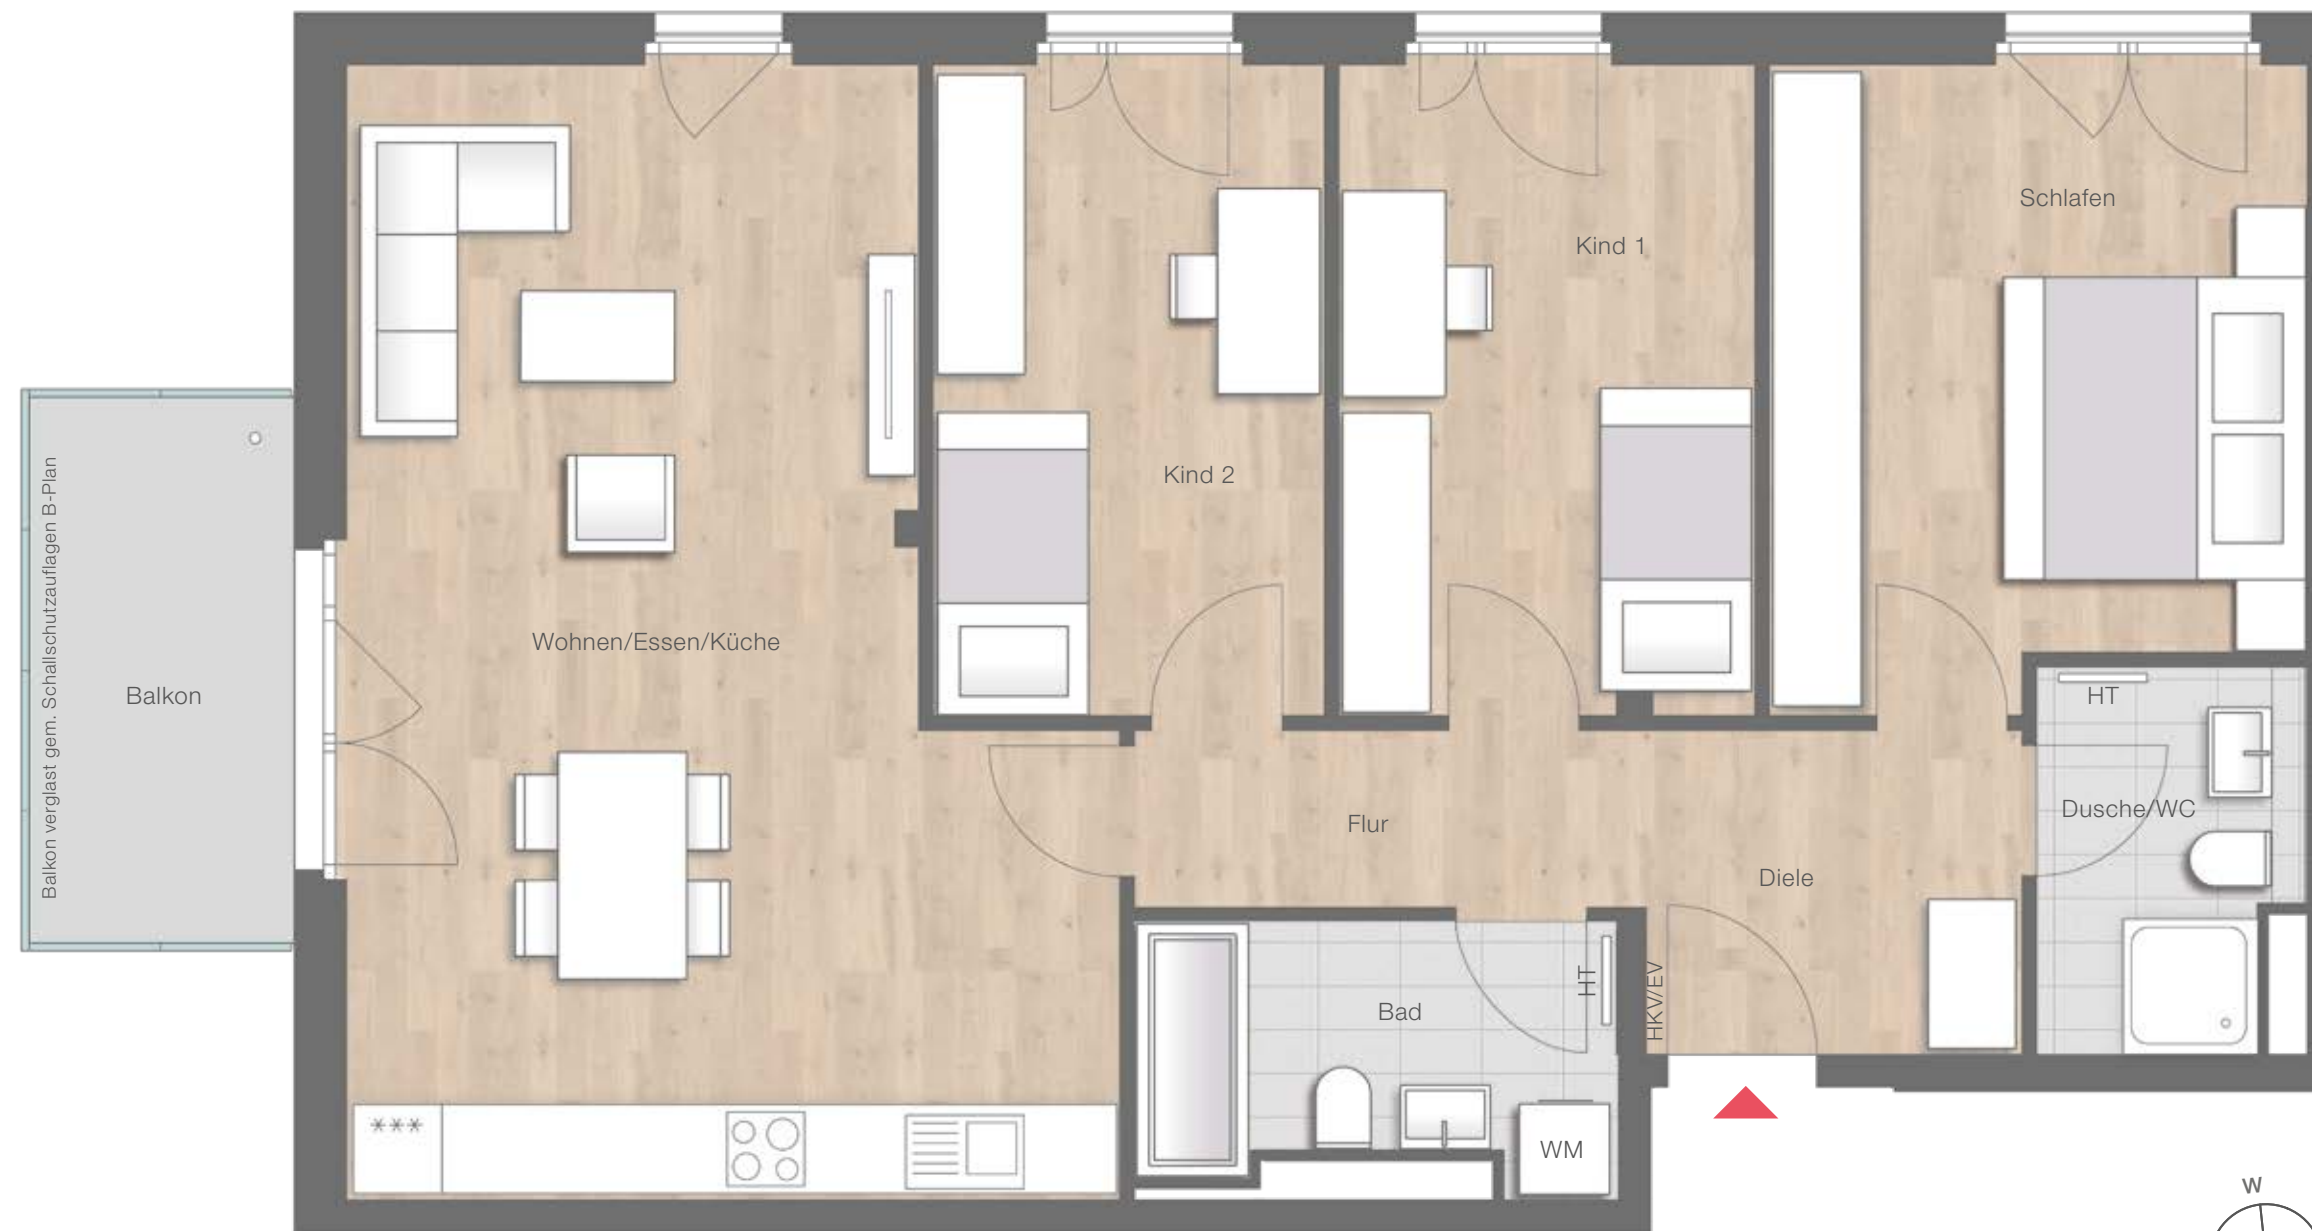

	Wohnfläche
Wohnen/Essen/Küche	34,33 m ²
Schlafen	15,36 m ²
Kind 1	12,49 m ²
Kind 2	11,78 m ²
Bad	5,45 m ²
Dusche/WC	4,47 m ²
Diele	5,77 m ²
Flur	4,51 m ²
Balkon (1/2 x 7,12 m ²)	3,56 m ²
Wohnfläche	97,72 m²
Nutzbare Fläche	101,28 m²

B = Barrierefrei
HT = Handtuchwärmer
WM = Waschmaschine
HKW = Heizkreisverteiler
EV = Elektroverteiler
LS = Lichtschacht
AD = Abgehängte Decke

Sanitäre Einrichtungsgegenstände, Möblierung und Verlegerichtung der Bodenbeläge sind beispielhaft. Die dargestellte Möblierung gehört nicht zum Leistungsumfang.

Maßstab ca. 1:50