

HAUS 3 | 2 ZIMMER

WHG 45 | 1.OG




WHG 51 | 2.OG

WHG 57 | 3.OG

WHG 62 | 4.OG

WHG 67 | 5.OG

WOHNFLÄCHE 53,82m²
NUTZBARE FLÄCHE 56,75 m²

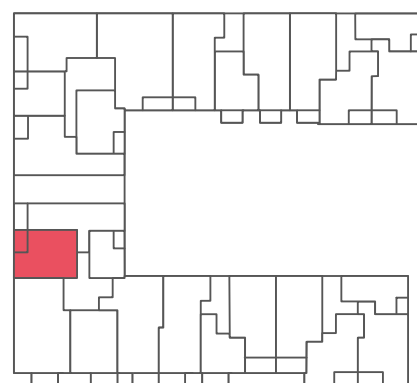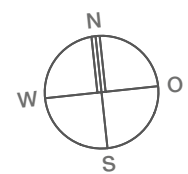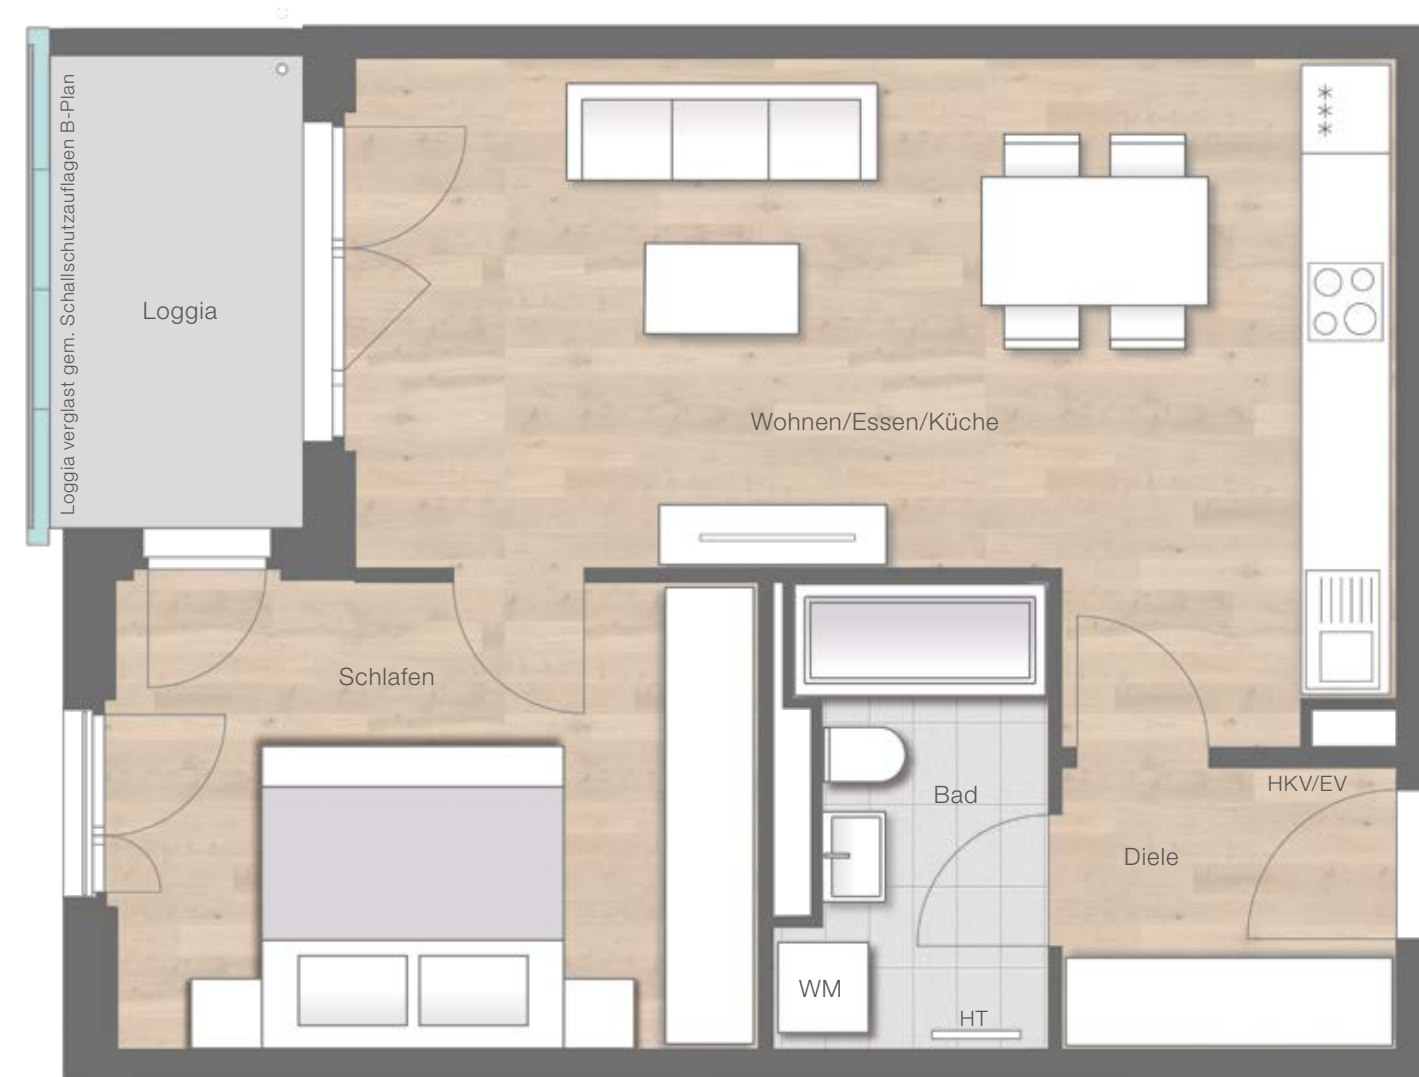

	Wohnfläche
Wohnen/Essen/Küche	27,14 m ²
Schlafen	13,97 m ²
Bad	5,30 m ²
Diele	4,48 m ²
Loggia (1/2 x 5,87 m ²)	2,93 m ²
Wohnfläche	53,82 m²
Nutzbare Fläche	56,75 m²

B = Barrierefrei
HT = Handtuchwärmer
WM = Waschmaschine
HKV = Heizkreisverteiler
EV = Elektroverteiler
LS = Lichtschacht
AD = Abgehängte Decke

Sanitäre Einrichtungsgegenstände, Möblierung und Verlegerichtung der Bodenbeläge sind beispielhaft. Die dargestellte Möblierung gehört nicht zum Leistungsumfang.

Maßstab ca. 1:50