


HAUS 1 | 2 ZIMMER
WHG 2 | EG

WOHNFLÄCHE 55,95 m²
NUTZBARE FLÄCHE 59,01 m²

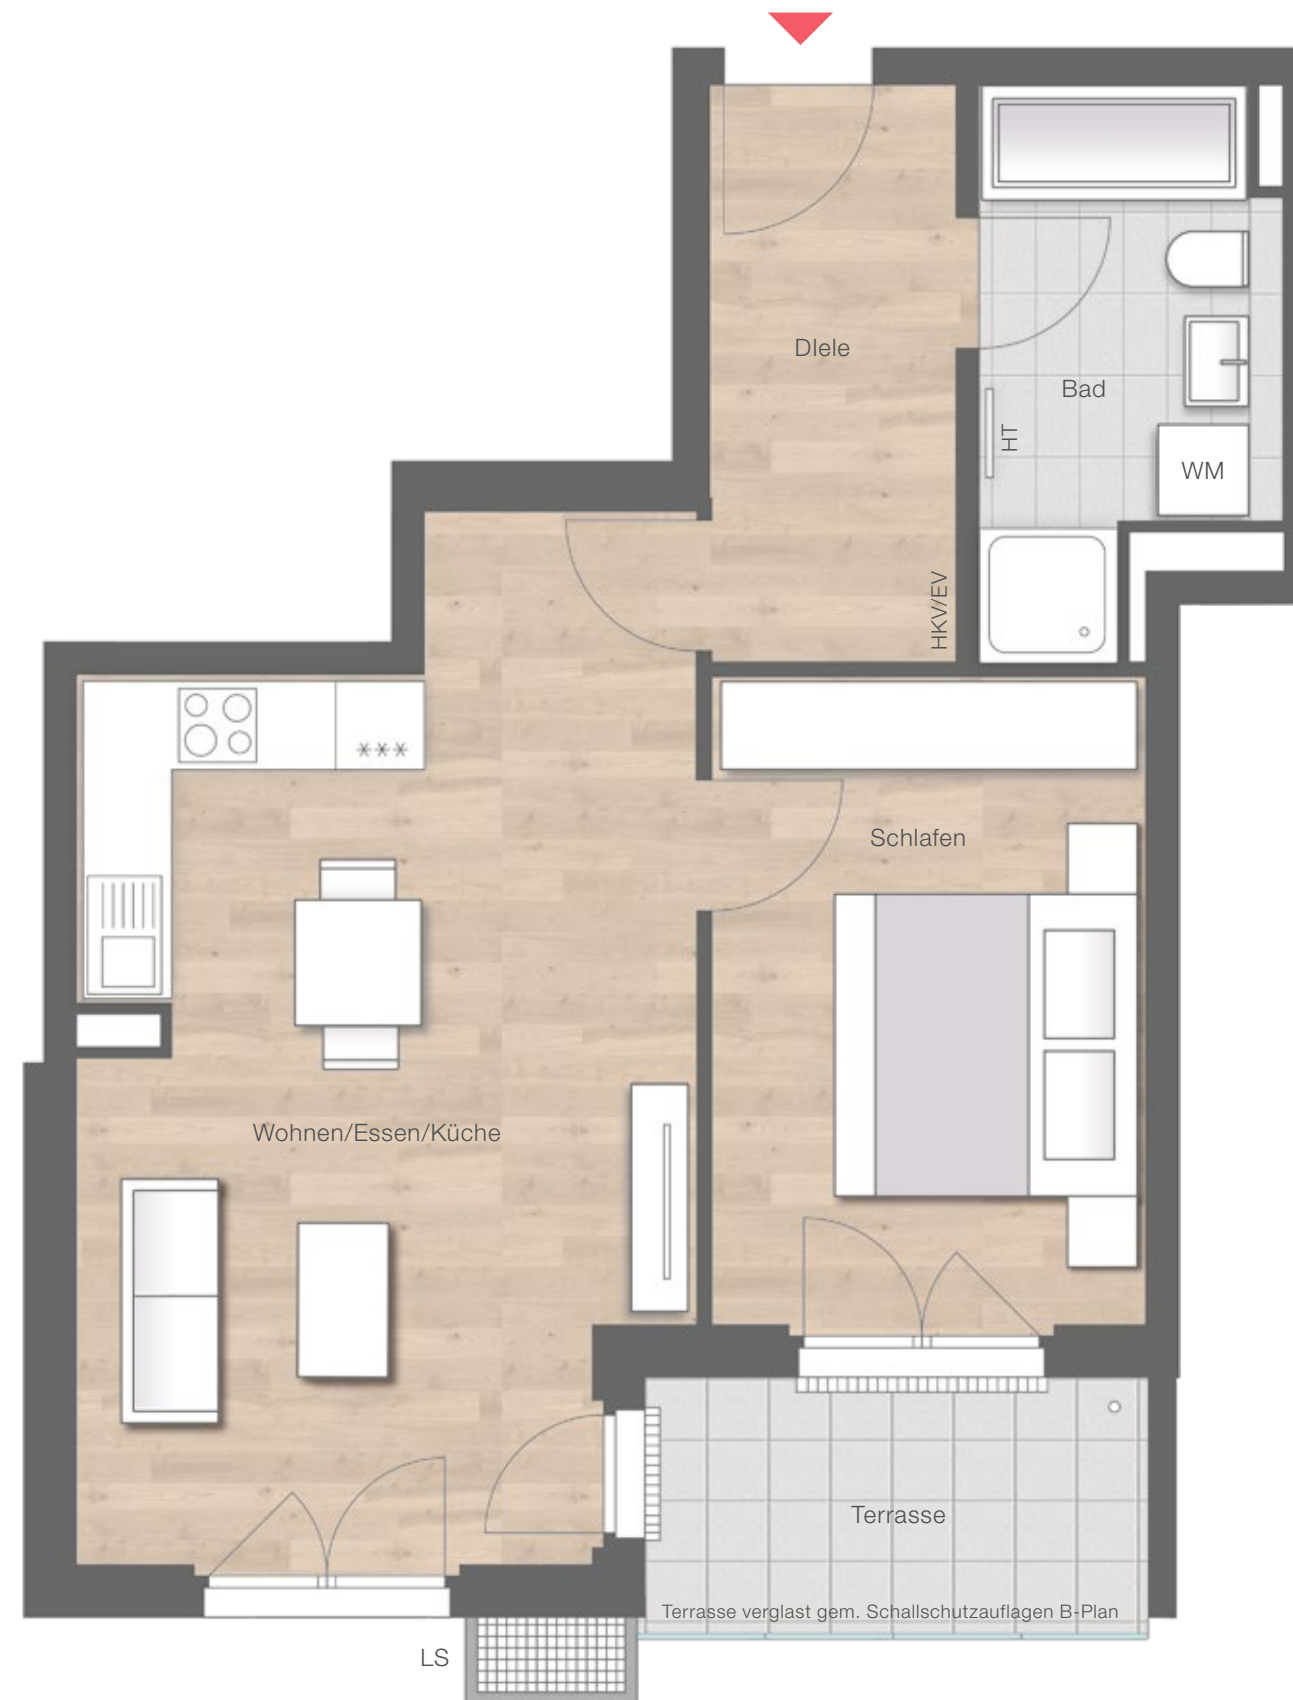

	Wohnfläche
Wohnen/Essen/Küche	26,27 m ²
Schlafen	13,05 m ²
Bad	6,83 m ²
Diele	6,75 m ²
Terrasse (1/2 x 6,11 m ²)	3,05 m ²
<hr/>	
Wohnfläche	55,95 m ²
Nutzbare Fläche	59,01 m ²

B = Barrierefrei
HT = Handtuchwärmer
WM = Waschmaschine
HKV = Heizkreisverteiler
EV = Elektroverteiler
LS = Lichtschacht

Sanitäre Einrichtungsgegenstände, Möblierung und Verlegerichtung der Bodenbeläge sind beispielhaft. Die dargestellte Möblierung gehört nicht zum Leistungsumfang.

Maßstab ca. 1:50

