

HAUS 2 | 3 ZIMMER

WHG 26 | 1.OG

WHG 29 | 2.OG

WHG 32 | 3.OG




WHG 35 | 4.OG

WHG 38 | 5.OG

Barrierefrei

WOHNFLÄCHE 77,05 m²

NUTZBARE FLÄCHE 80,61 m²

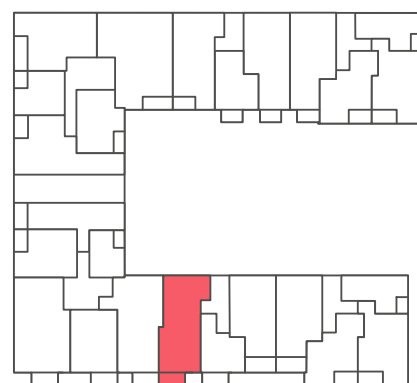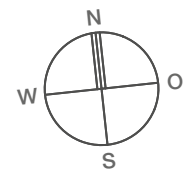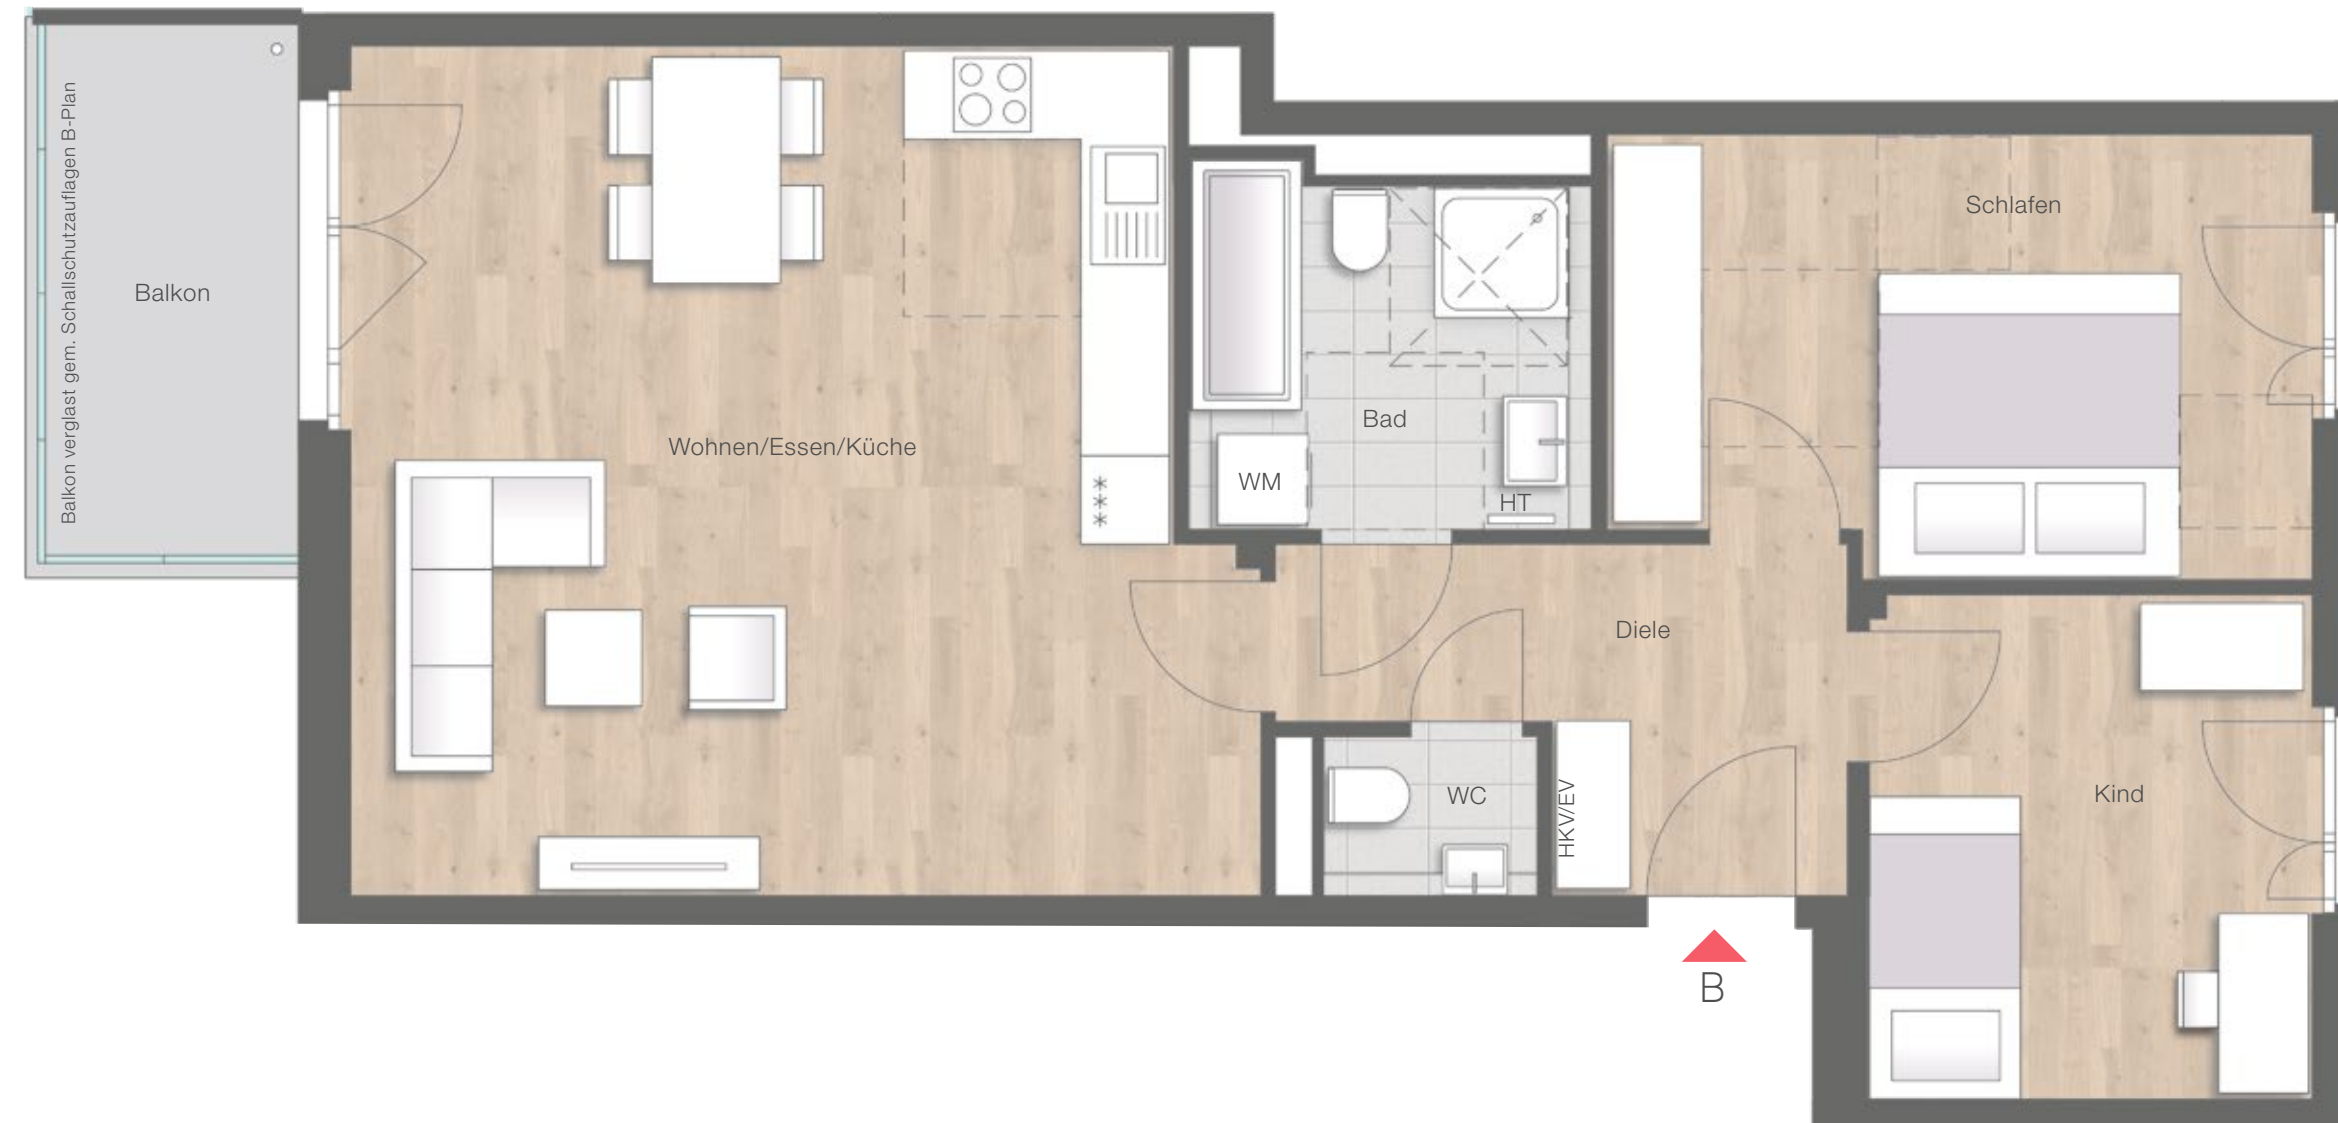

	Wohnfläche
Wohnen/Essen/Küche	33,63 m ²
Schlafen	13,94 m ²
Kind	10,37 m ²
Bad	6,59 m ²
WC	1,64 m ²
Diele	7,32 m ²
Balkon (1/2 x 7,12 m ²)	3,56 m ²
Wohnfläche	77,05 m²
Nutzbare Fläche	80,61 m²

B = Barrierefrei
 HT = Handtuchwärmer
 WM = Waschmaschine
 HKV = Heizkreisverteiler
 EV = Elektroverteiler
 LS = Lichtschacht

Sanitäre Einrichtungsgegenstände, Möblierung und Verlegerichtung der Bodenbeläge sind beispielhaft. Die dargestellte Möblierung gehört nicht zum Leistungsumfang.

Maßstab ca. 1:50