



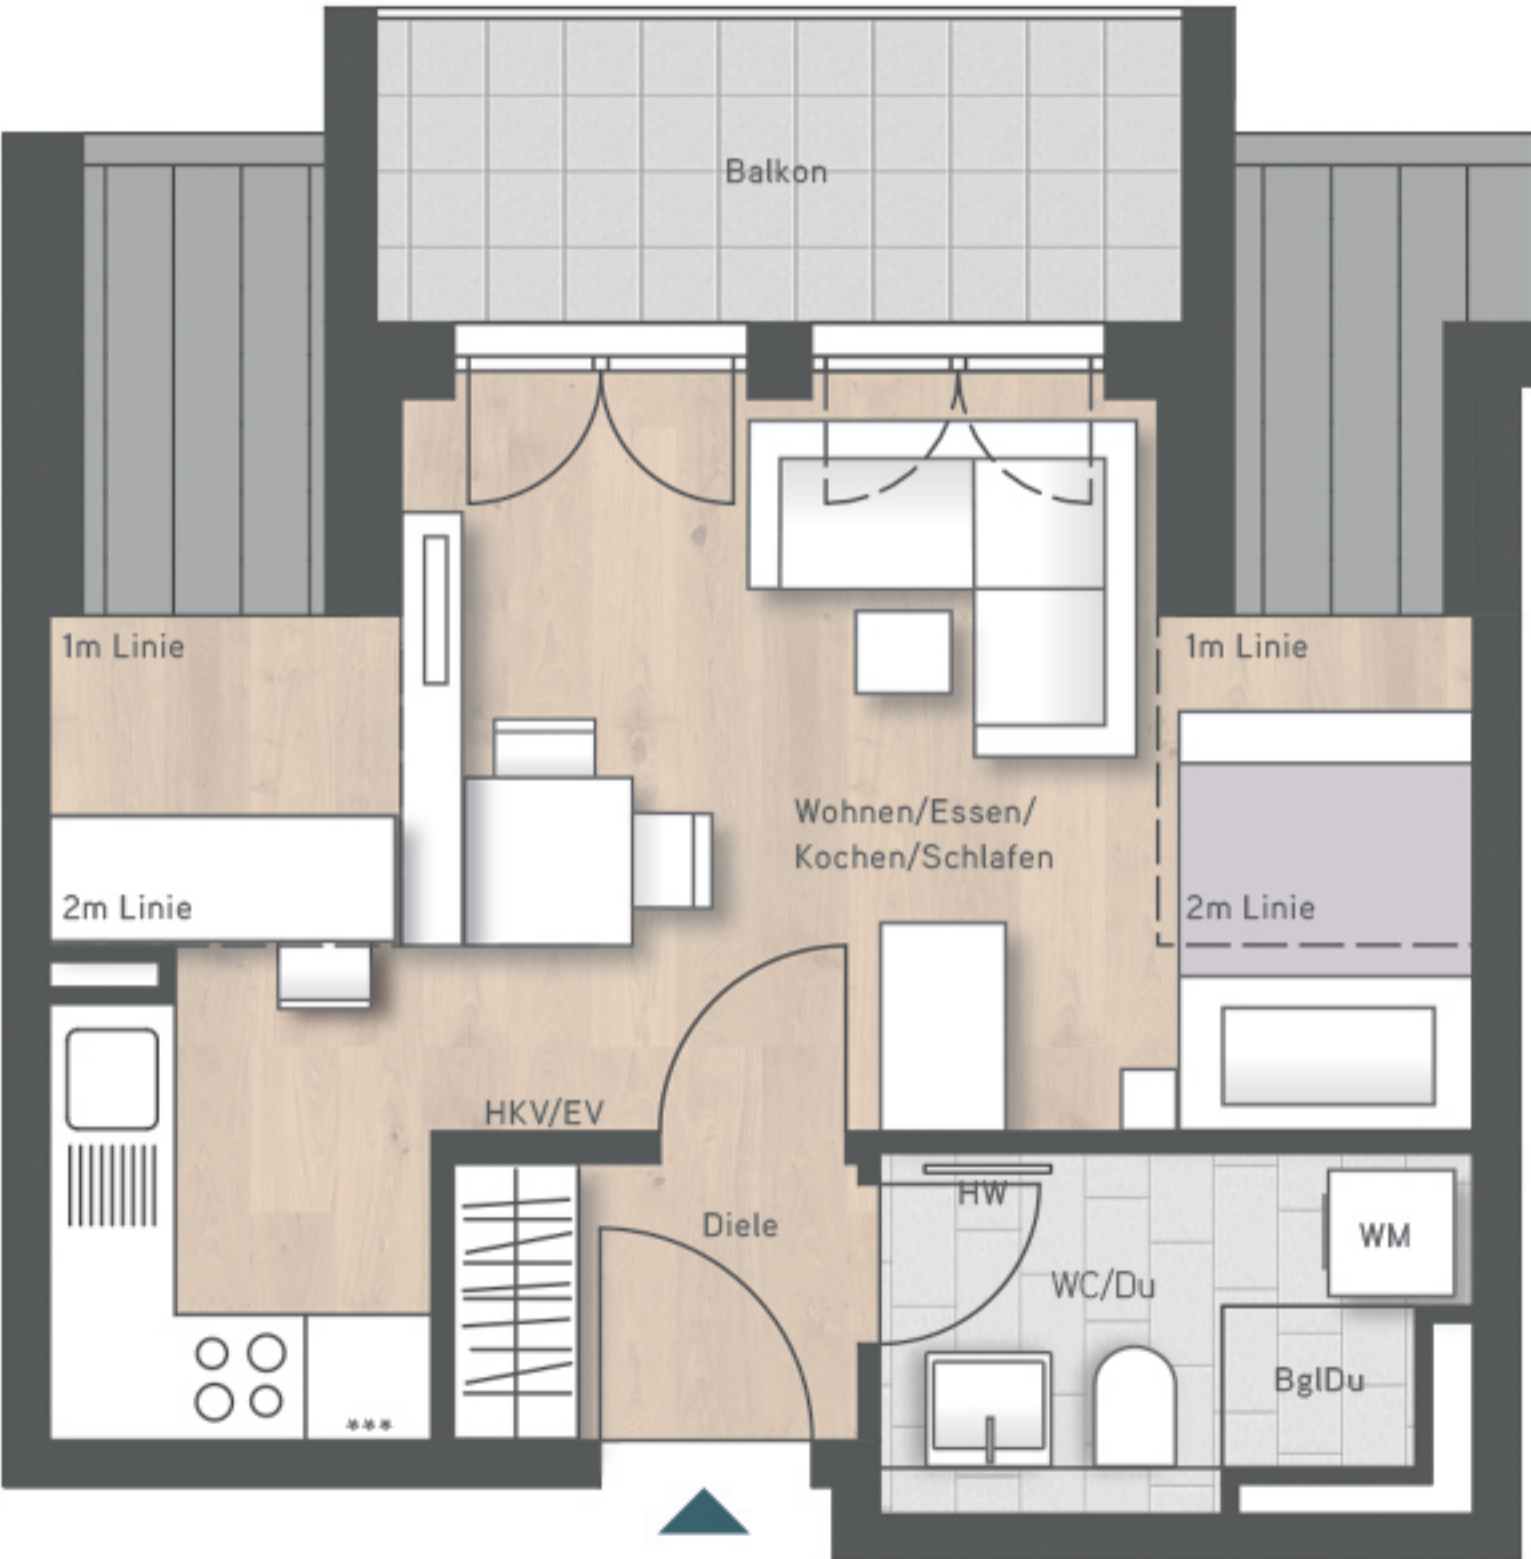

WHG 68 | DG | 1 ZIMMER
 WOHNFLÄCHE 30,90 m²
 NUTZBARE FLÄCHE 33,91 m²

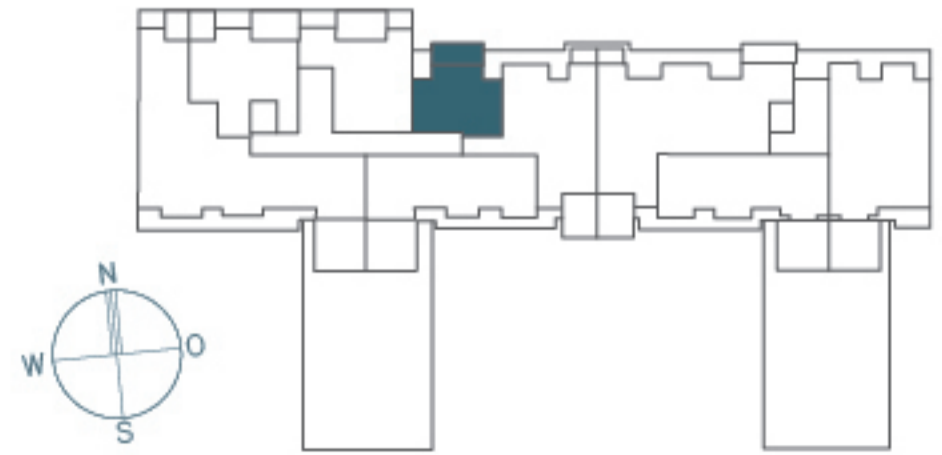

	Wohnfläche
Wohnen/Essen/ Kochen/Schlafen	20,75 m ²
WC/Du	4,38 m ²
Diele	2,76 m ²
Balkon (1/2 x 6,02 m ²)	3,01 m ²
Wohnfläche	30,90 m²
Nutzbare Fläche	33,91 m²



- AD = Abgehängte Decke/Verkofferung
- BglDu = Bodengleiche Dusche
- EV = Elektroverteiler
- HKV = Heizkreisverteiler
- HW = Handtuchwärmer
- LS = Lichtschacht
- WM = Waschmaschinenanschluss
- LM = Lüftung Müll
- B = Barrierefrei gem. Art. 48 BayBo

Sanitäre Einrichtungsgegenstände, Möblierung und Verlegerichtung und Art der Bodenbeläge sind beispielhaft. Die dargestellte Möblierung gehört nicht zum Leistungsumfang.

Maßstab ca. 1:50