
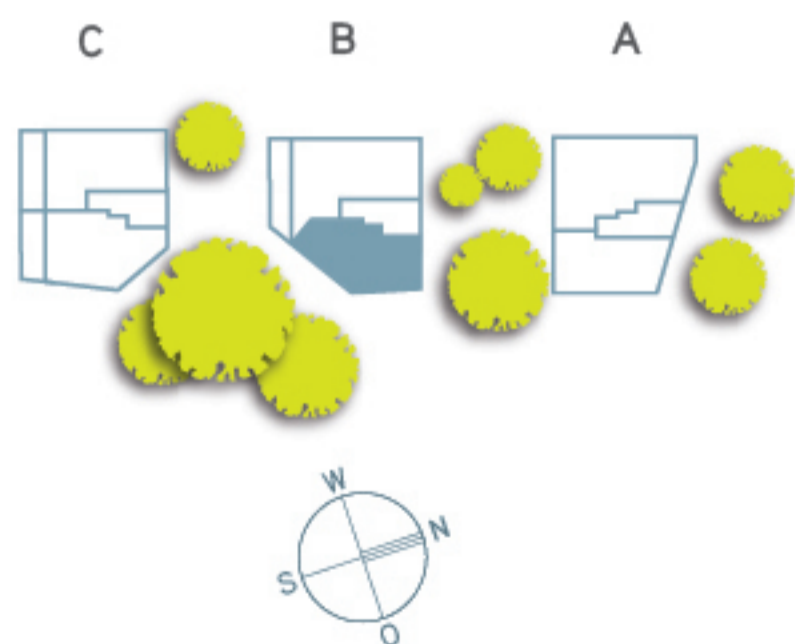


HAUS B  
 WHG 09 | OG  
 WOHNFLÄCHE 56,50 m<sup>2</sup>  
 NUTZBARE FLÄCHE 59,50 m<sup>2</sup>

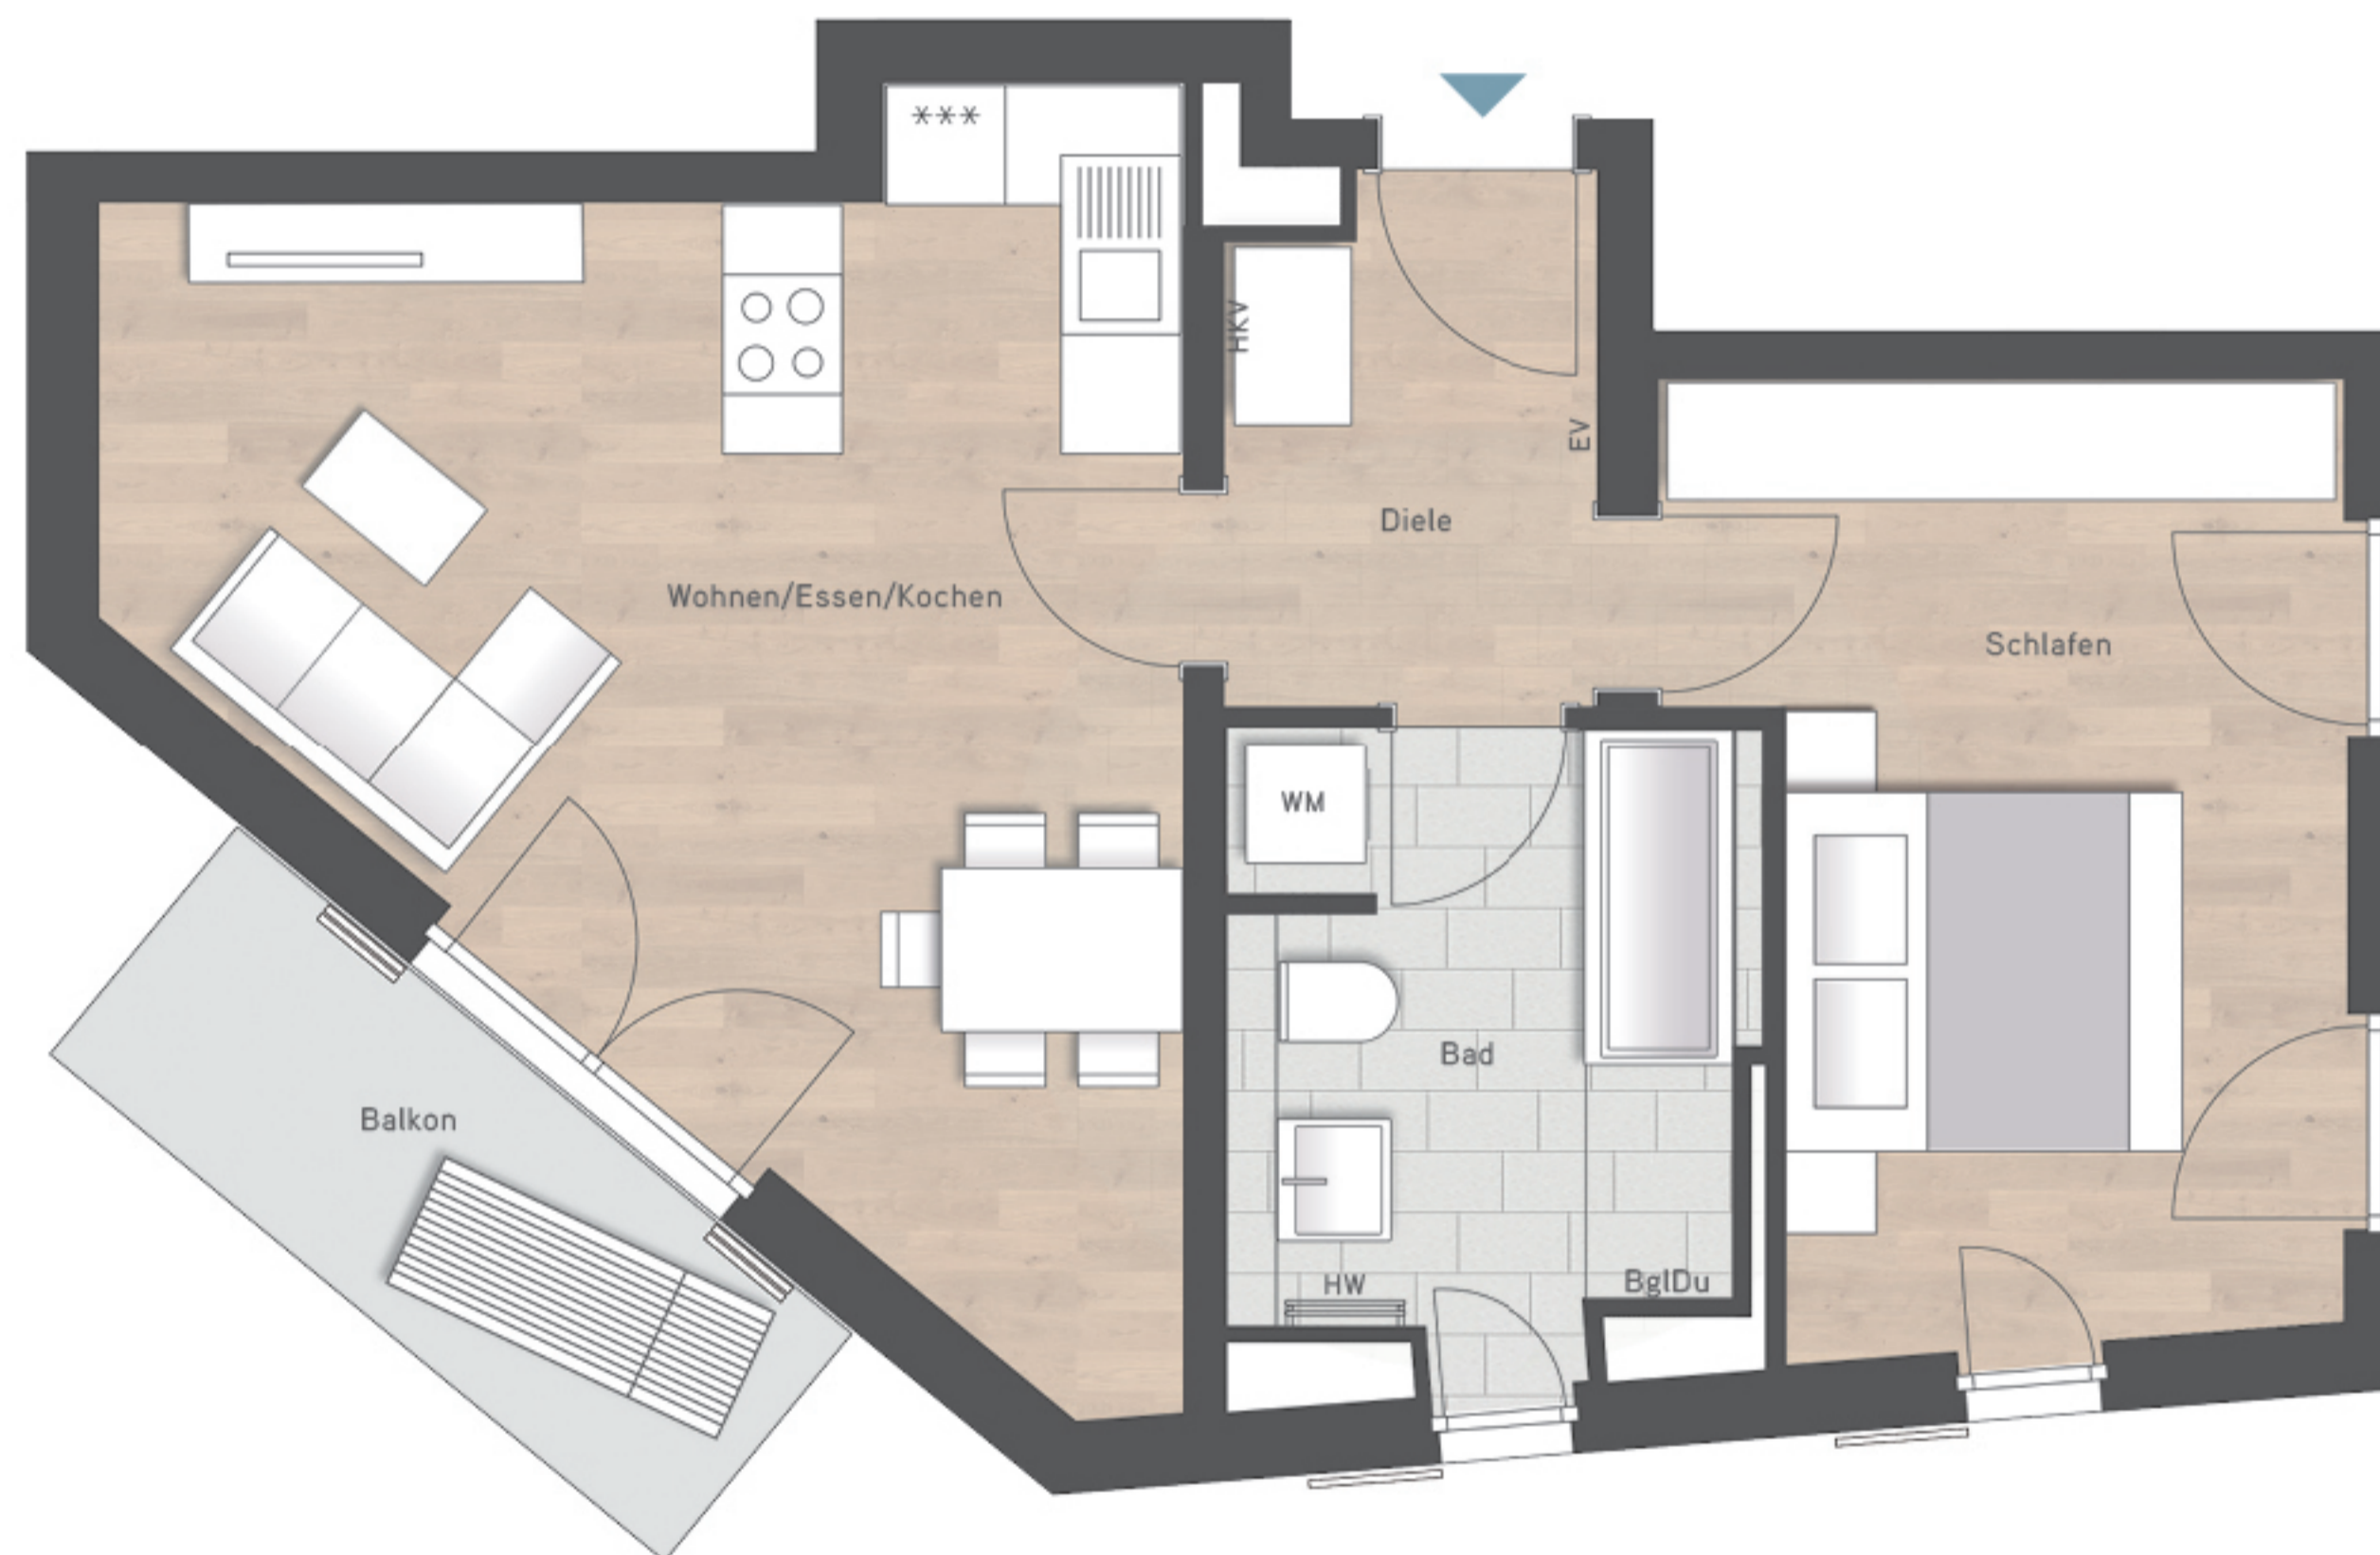

	Wohnfläche
Wohnen/Essen/Kochen	24,90 m <sup>2</sup>
Schlafen	15,07 m <sup>2</sup>
Bad	8,11 m <sup>2</sup>
Diele	5,42 m <sup>2</sup>
Balkon (1/2 x 6,00 m <sup>2</sup> )	3,00 m <sup>2</sup>
<b>Wohnfläche</b>	<b>56,50 m<sup>2</sup></b>
<b>Nutzbare Fläche</b>	<b>59,50 m<sup>2</sup></b>

AD = Abgehängte Decke/Verkofferung  
 BglDu = Bodengleiche Dusche  
 HKV = Heizkreisverteiler  
 EV = Elektroverteiler  
 HW = Handtuchwärmer  
 LS = Lichtschacht  
 WM = Waschmaschinenanschluss

Sanitäre Einrichtungsgegenstände,  
 Möblierung und Verlegerichtung und  
 Art der Bodenbeläge sind beispielhaft.  
 Die dargestellte Möblierung gehört  
 nicht zum Leistungsumfang.

Maßstab ca. 1:50